




1st FLOOR PLAN
ISOLATION ROOM
SCALE 1:50

	PROJECT.	โครงการปรับปรุงห้องแยกโรค คนไข้ ติดเชื้อทางเดินระบบหายใจ แผนกอายุรกรรม ชั้น 1 และ ชั้น 2	ARCHITECT.	ARCHITECT.	DRAWING TITLE.	แบบหอผู้ป่วยแยกโรค	GENERAL NOTES:	DO NOT SCALE THIS DRAWING. USE FRAMED DIMENSIONS ONLY. ไม่ควรใช้ขนาดนี้ในการก่อสร้าง ใช้ขนาดระบุบนแบบ			SCALE.	1:50		
	LOCATION.	283 ถนนสุพรรณศรี ตำบลสระแก้ว อำเภอเมือง จังหวัดสระแก้ว		INTERIOR.				REVISION.	No.	Description.		Date.	DRAWING NO.	DRAWING SHEET.
	OWNER.	โรงพยาบาลสมเด็จพระยุพราชสระแก้ว		STRUCTURAL ENGINEER.		DRAW BY.						ID-1	-	
				MECHANICAL ENGINEER.		CHECK BY.								
				ELECTRICAL ENGINEER.		APPROVE BY.								
SANITARY ENGINEER.				DATE.										

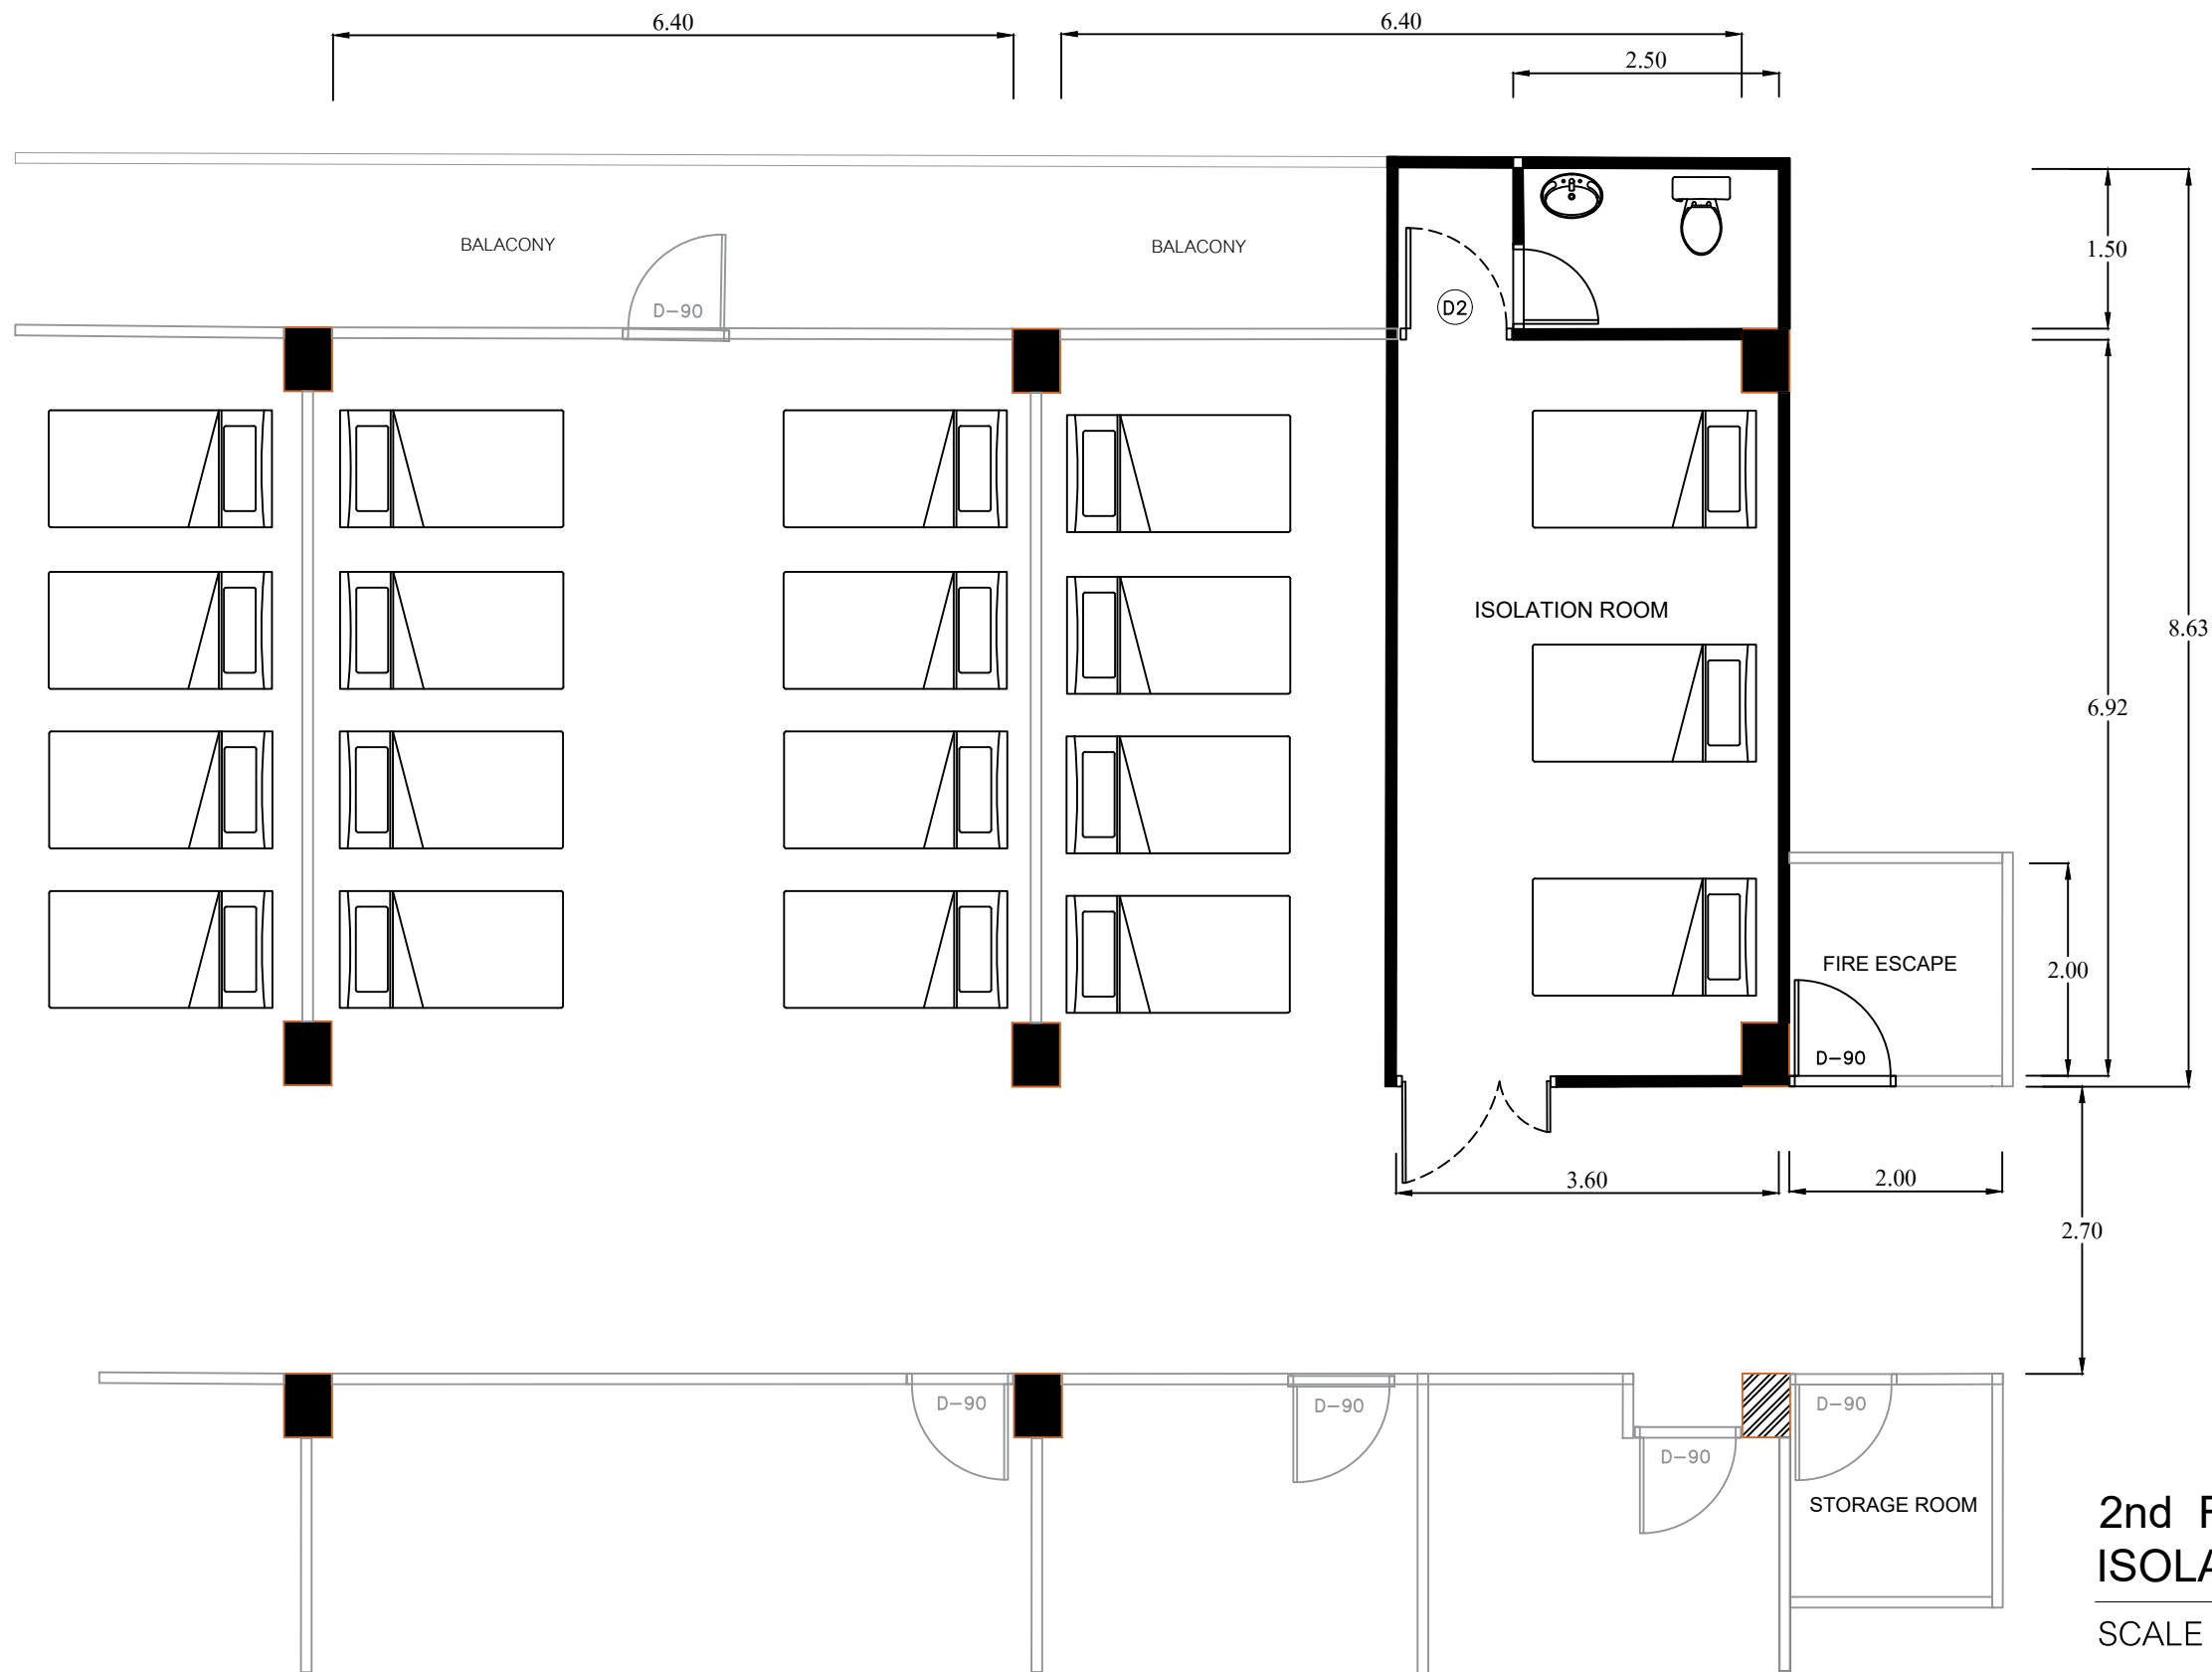


2nd FLOOR PLAN
ISOLATION ROOM
SCALE 1:50

	PROJECT.	โครงการปรับปรุงห้องแยกโรค คนไข้ ติดเชื้อทางเดินระบบหายใจ แผนกอายุรกรรม ชั้น 1 และ ชั้น 2	ARCHITECT.	ARCHITECT.	DRAWING TITLE.	แบบหอผู้ป่วยแยกโรค	GENERAL NOTES:	DO NOT SCALE THIS DRAWING. USE FRAMED DIMENSIONS ONLY. ไม่ใช้ค่าขนาดที่พิมพ์ไว้เป็นค่าอ้างอิง ใช้ค่าที่ระบุในแบบ			SCALE.	1:50	
	LOCATION.	283 ถนนสุพรรณศรี ตำบลสระแก้ว อำเภอเมือง จังหวัดสระแก้ว		INTERIOR.				REVISION.	No.	Description.		DRAWING NO.	DRAWING SHEET.
	OWNER.	โรงพยาบาลสมเด็จพระยุพราชสระแก้ว		STRUCTURAL ENGINEER.		DRAW BY.						ID-2	-
				MECHANICAL ENGINEER.		CHECK BY.							
				ELECTRICAL ENGINEER.		APPROVE BY.							
				SANITARY ENGINEER.		DATE.							


รายการประกอบแบบงานผนัง

- W1 ผนัง เพลมอลูมิเนียม ของเดิม ปิดทับด้วยแผ่นลามิเนท ซิลิโคนมิดชิด ป้องกันอากาศรั่ว
- W2 ผนัง (เดิม) สกิมผนัง ทาสี ป้องกันเชื้อรา แบบทำความสะอาดได้ / ก่อผนังใหม่ ปิดกันระหว่างห้องผู้ป่วย กับหน้าห้องน้ำ
- W3 ผนัง (เดิม) สกิมผนัง ทาสี ป้องกันเชื้อรา แบบทำความสะอาดได้



แบบขยายและรายละเอียดงานผนัง

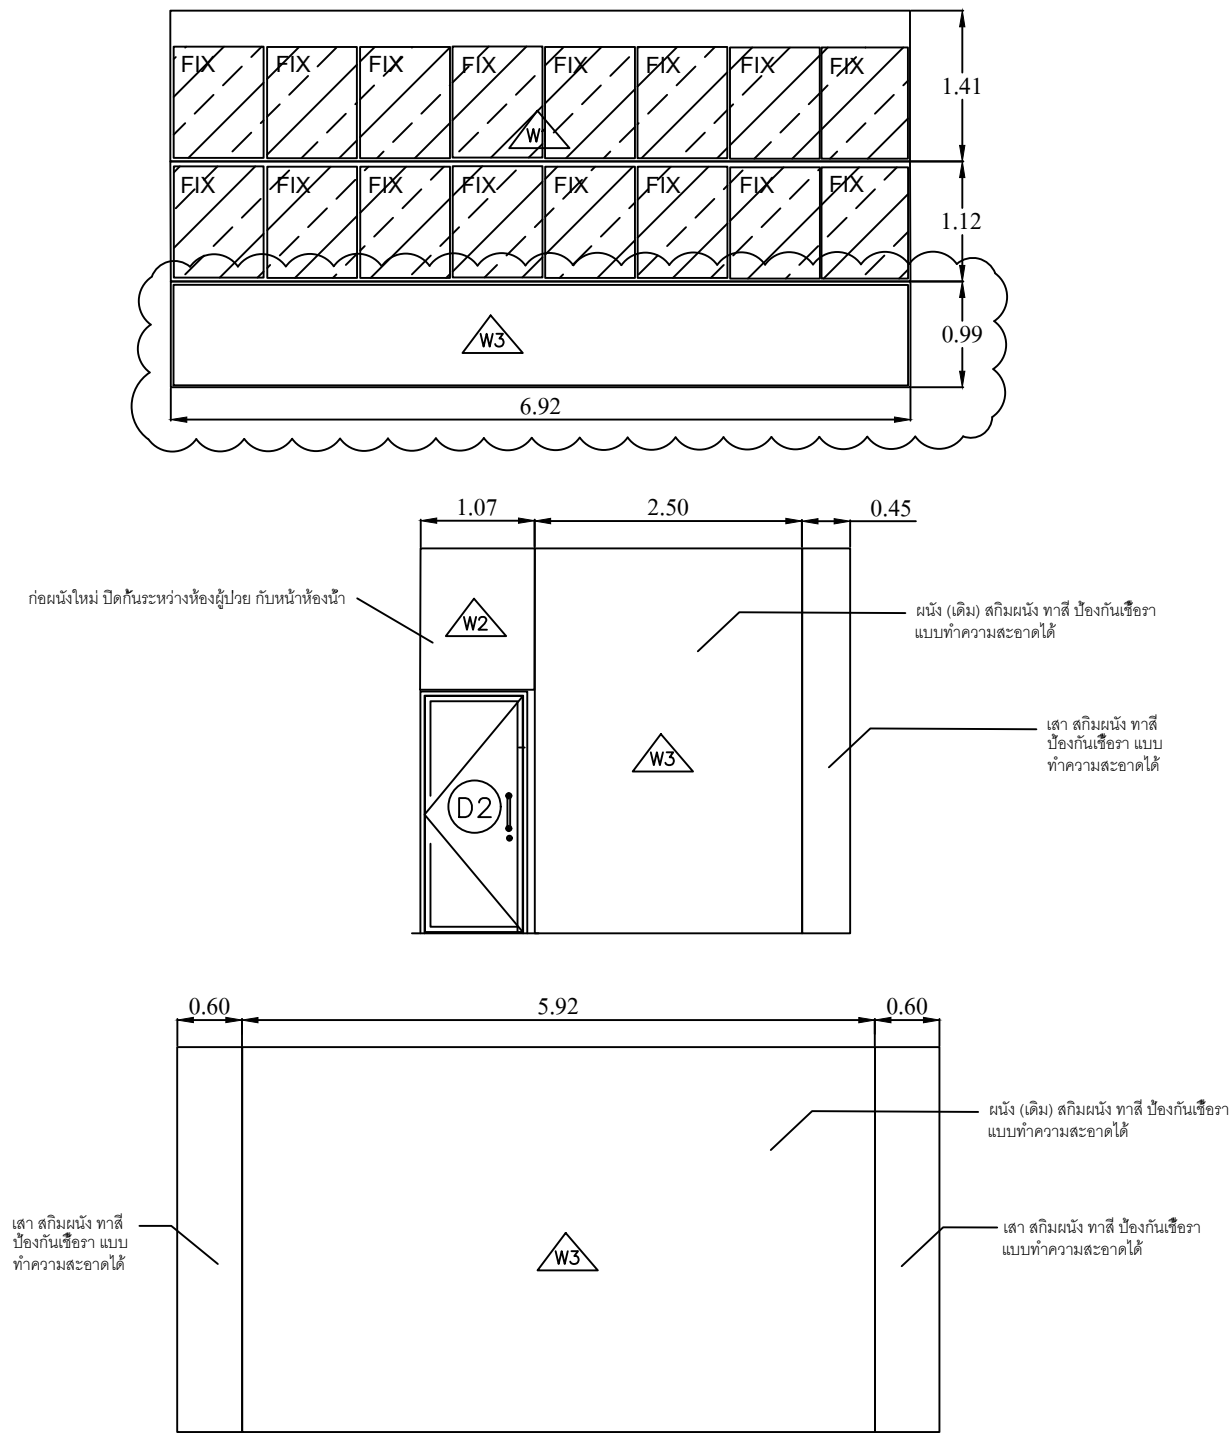

	PROJECT.	โครงการปรับปรุงห้องแยกโรค คนไข้ ติดเชื้อทางเดินระบบหายใจ	ARCHITECT.		DRAWING TITLE.	แบบหอผู้ป่วยแยกโรค	GENERAL NOTES:	DO NOT SCALE THIS DRAWING. USE FRAMED DIMENSIONS ONLY. ไม่ใช้พิกัดนี้ในการวัดขนาด ใช้ค่าโดยประมาณ	SCALE.	1:50
	LOCATION.	283 ถนนสุพรรณศรี ตำบลสระแก้ว อำเภอเมือง จังหวัดสระแก้ว	INTERIOR.		DRAW BY.		REVISION.	No. Description. Date.	DRAWING NO.	DRAWING SHEET.
	OWNER.	โรงพยาบาลสมเด็จพระยุพราชสระแก้ว	STRUCTURAL ENGINEER.		CHECK BY.				ID-4	-
			MECHANICAL ENGINEER.		APPROVE BY.					
			ELECTRICAL ENGINEER.		DATE.					
			SANITARY ENGINEER.							

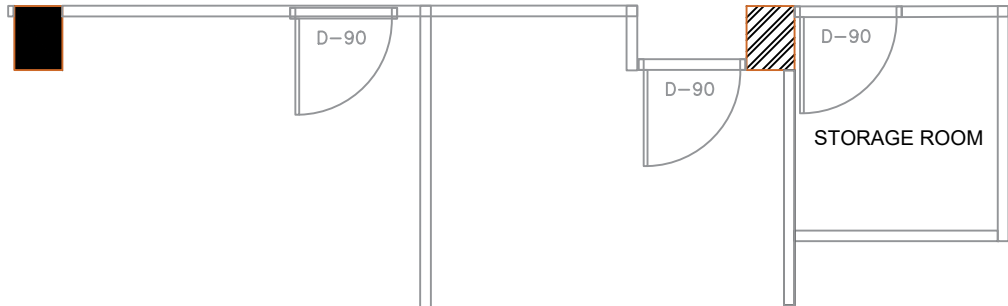

PROJECT.	โครงการปรับปรุงห้องแยกโรค คนไข้ ติดเชื้อทางเดินระบบหายใจ แผนกอายุรกรรม ชั้น 1 และ ชั้น 2	ARCHITECT.		DRAWING TITLE.	แบบหอผู้ป่วยแยกโรค	GENERAL NOTES.	DO NOT SCALE THIS DRAWING. USE DIMENSIONS ONLY. ใช้ขนาดจริงในการวัดขนาด ห้ามใช้ระยะประมาณ	SCALE.	1:50															
LOCATION.	283 ถนนสุพรรณศรี ตำบลสระแก้ว อำเภอเมือง จังหวัดสระแก้ว	INTERIOR.		DRAW BY.		REVISION.	<table><tr><th>No.</th><th>Description.</th><th>Date.</th></tr><tr><td></td><td></td><td></td></tr><tr><td></td><td></td><td></td></tr><tr><td></td><td></td><td></td></tr><tr><td></td><td></td><td></td></tr></table>	No.	Description.	Date.													DRAWING NO.	DRAWING SHEET.
No.	Description.	Date.																						
OWNER.	โรงพยาบาลสมเด็จพระยุพราชสระแก้ว	STRUCTURAL ENGINEER.		CHECK BY.				ID-5	-															
		MECHANICAL ENGINEER.		APPROVE BY.																				
		ELECTRICAL ENGINEER.		DATE.																				
		SANITARY ENGINEER.																						

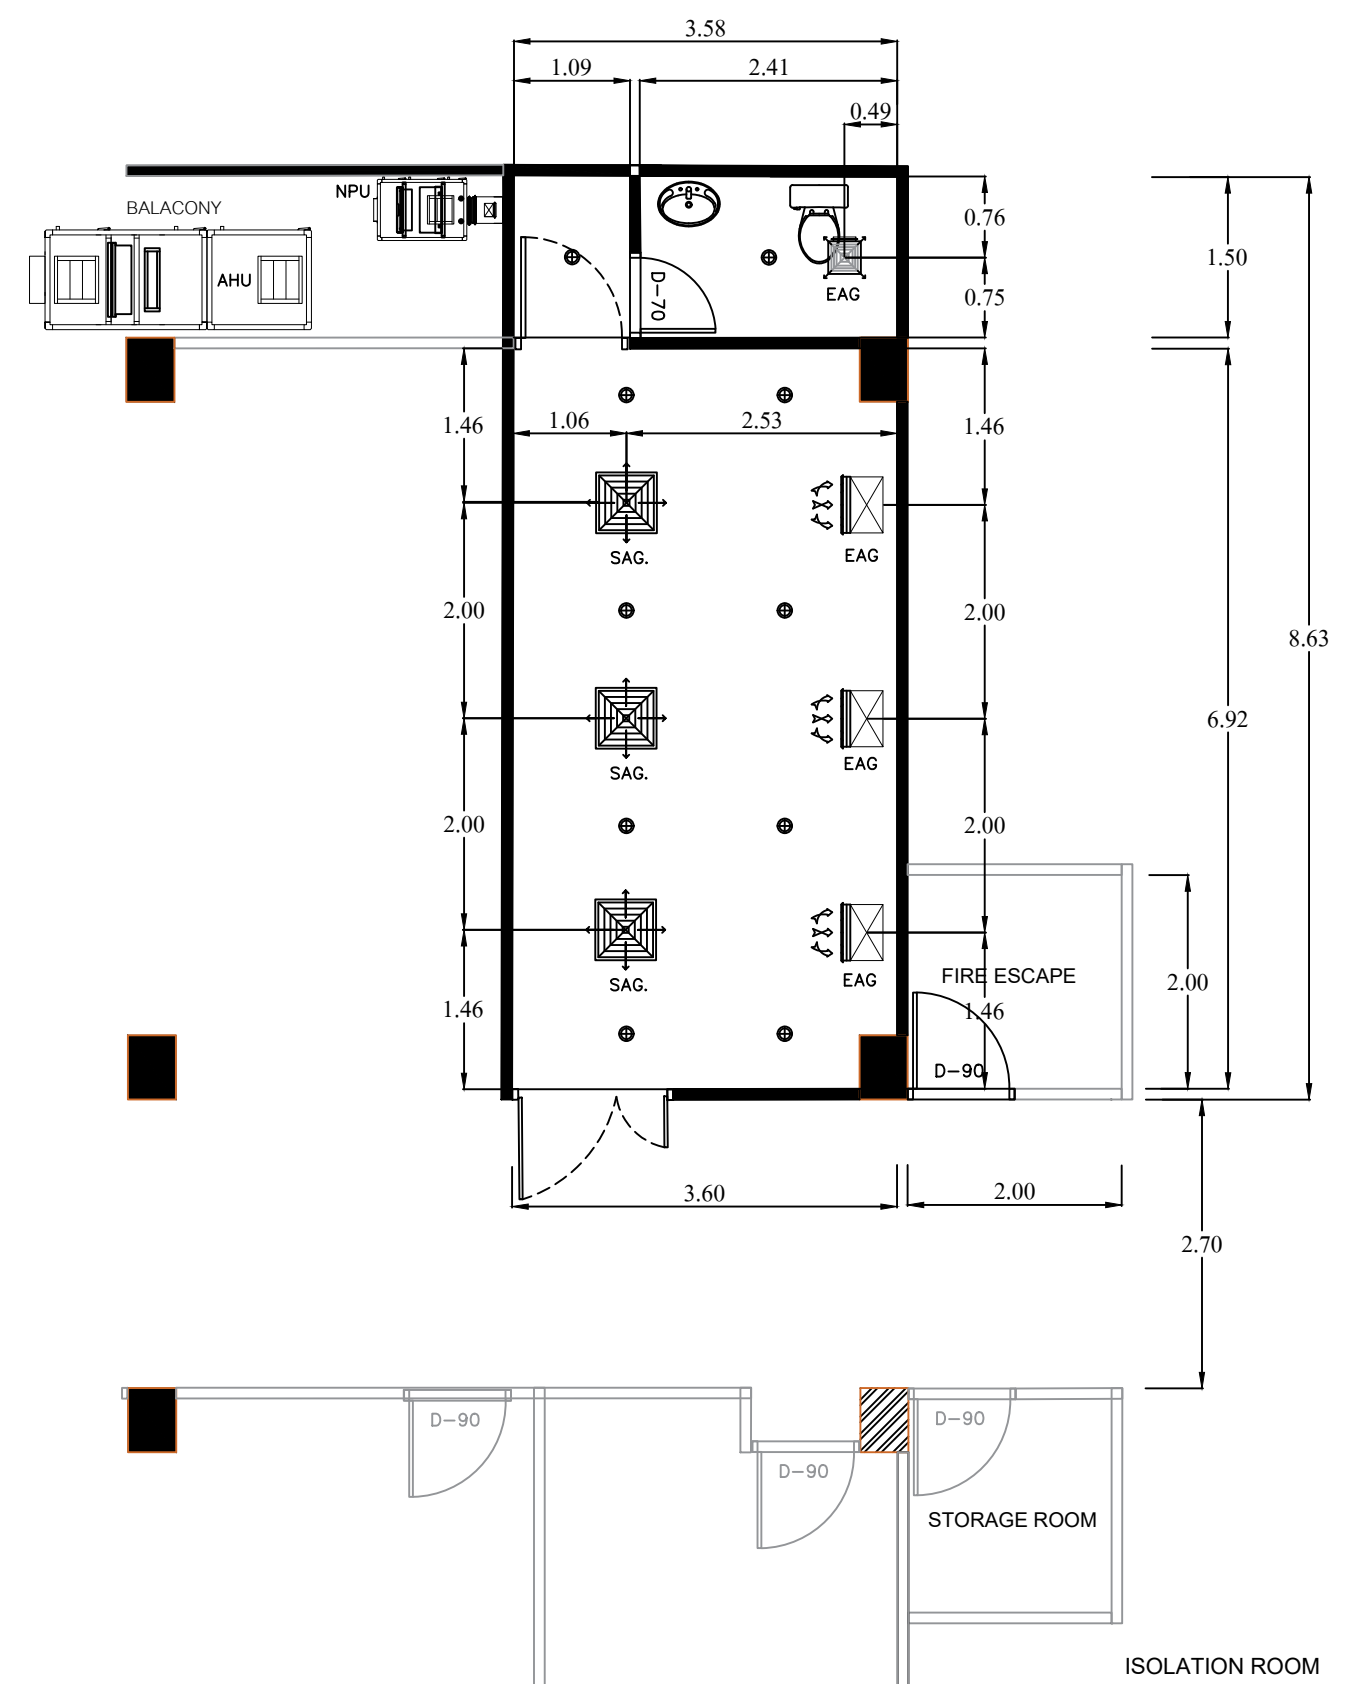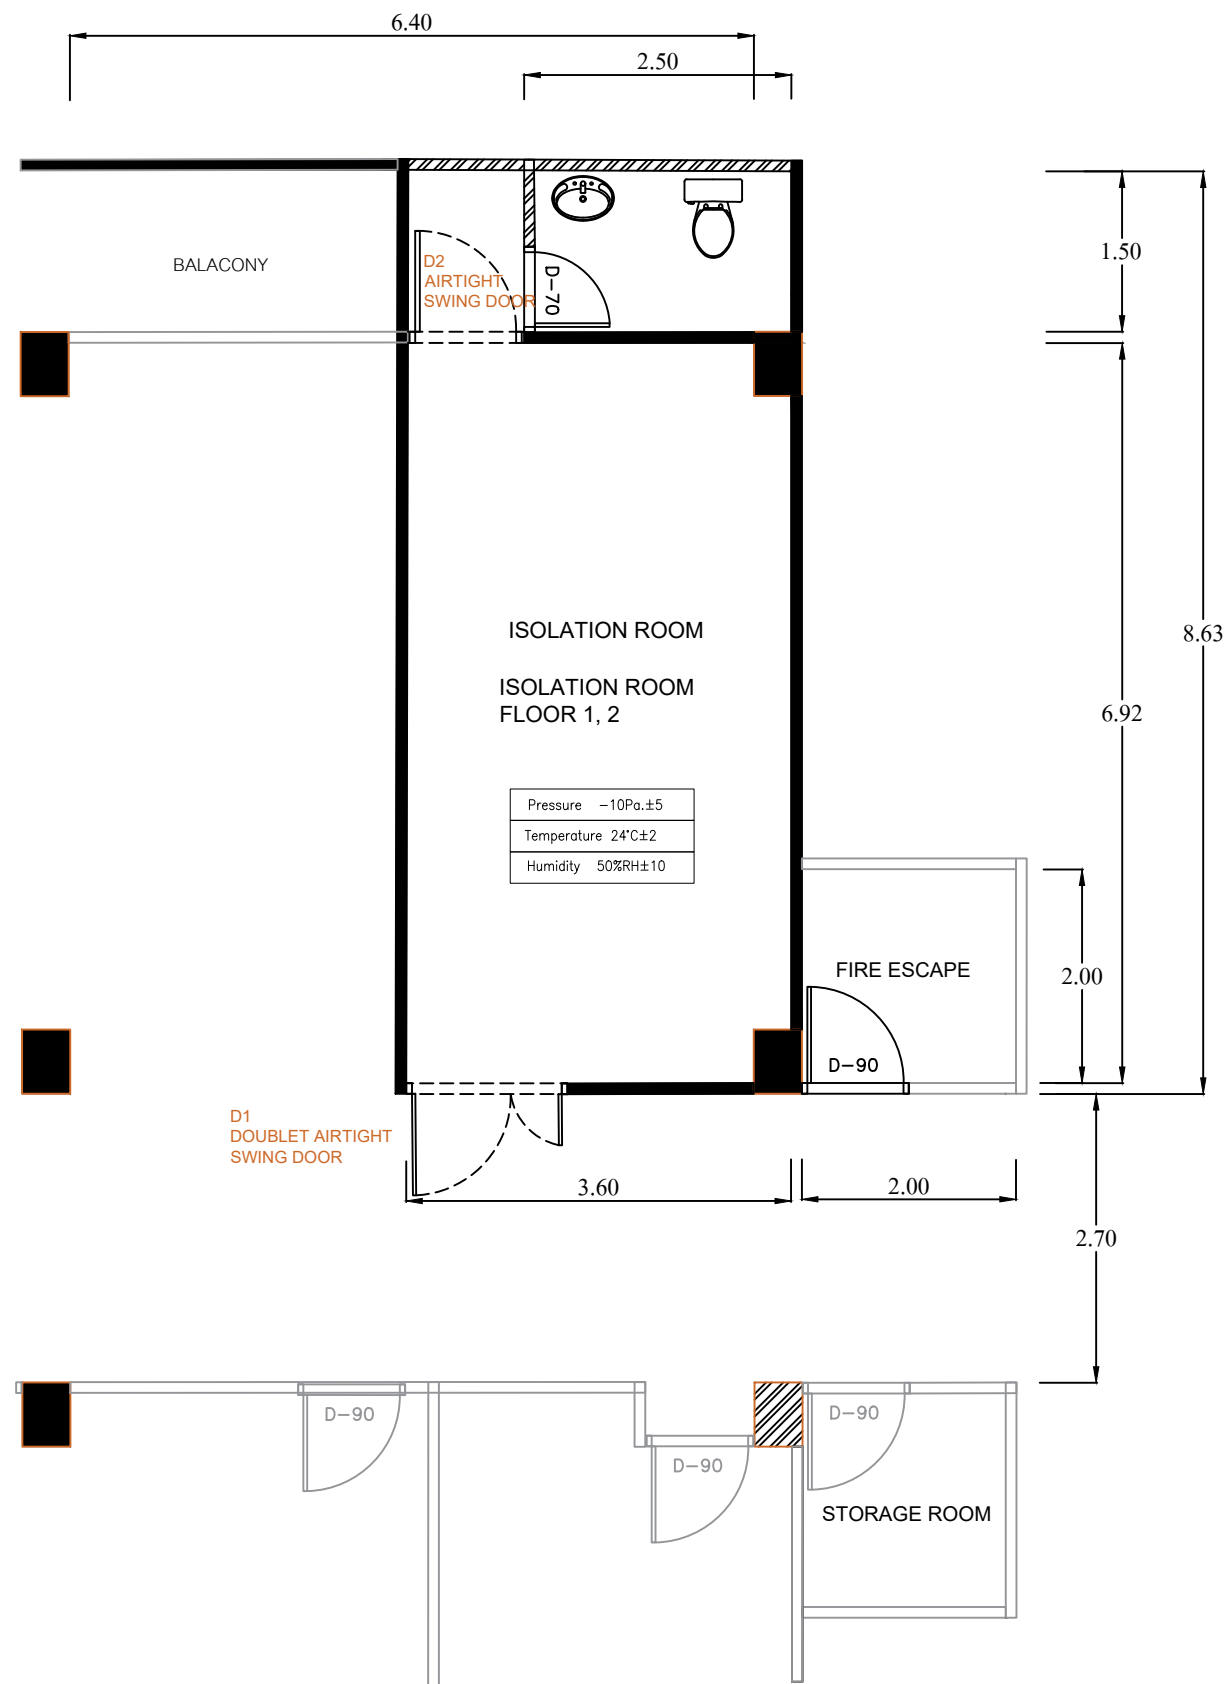ISOLATION ROOM
FLOOR 1, 2

แบบแปลน ชั้น 1, 2
งานระบบปรับอากาศ

PROJECT.	โครงการปรับปรุงห้องแยกโรค คนไข้ ติดเชื้อทางเดินระบบหายใจ แผนกอายุรกรรม ชั้น 1 และ ชั้น 2	ARCHITECT.		DRAWING TITLE.	แบบหอผู้ป่วยแยกโรค	GENERAL NOTES:	DO NOT SCALE THIS DRAWING. USE PLOTTED DIMENSIONS ONLY. ใช้ขนาดจริงในการก่อสร้าง ห้ามย่อขยายขนาด	SCALE.	1:50
LOCATION.	283 ถนนสุพรรณศรี ตำบลสระแก้ว อำเภอเมือง จังหวัดสระแก้ว	INTERIOR.		DRAW BY.		REVISION.		DRAWING NO.	ID-6
		STRUCTURAL ENGINEER.		CHECK BY.				DRAWING SHEET.	-
		MECHANICAL ENGINEER.		APPROVE BY.					
OWNER.	โรงพยาบาลสมเด็จพระยุพราชสระแก้ว	ELECTRICAL ENGINEER.		DATE.					
		SANITARY ENGINEER.							