


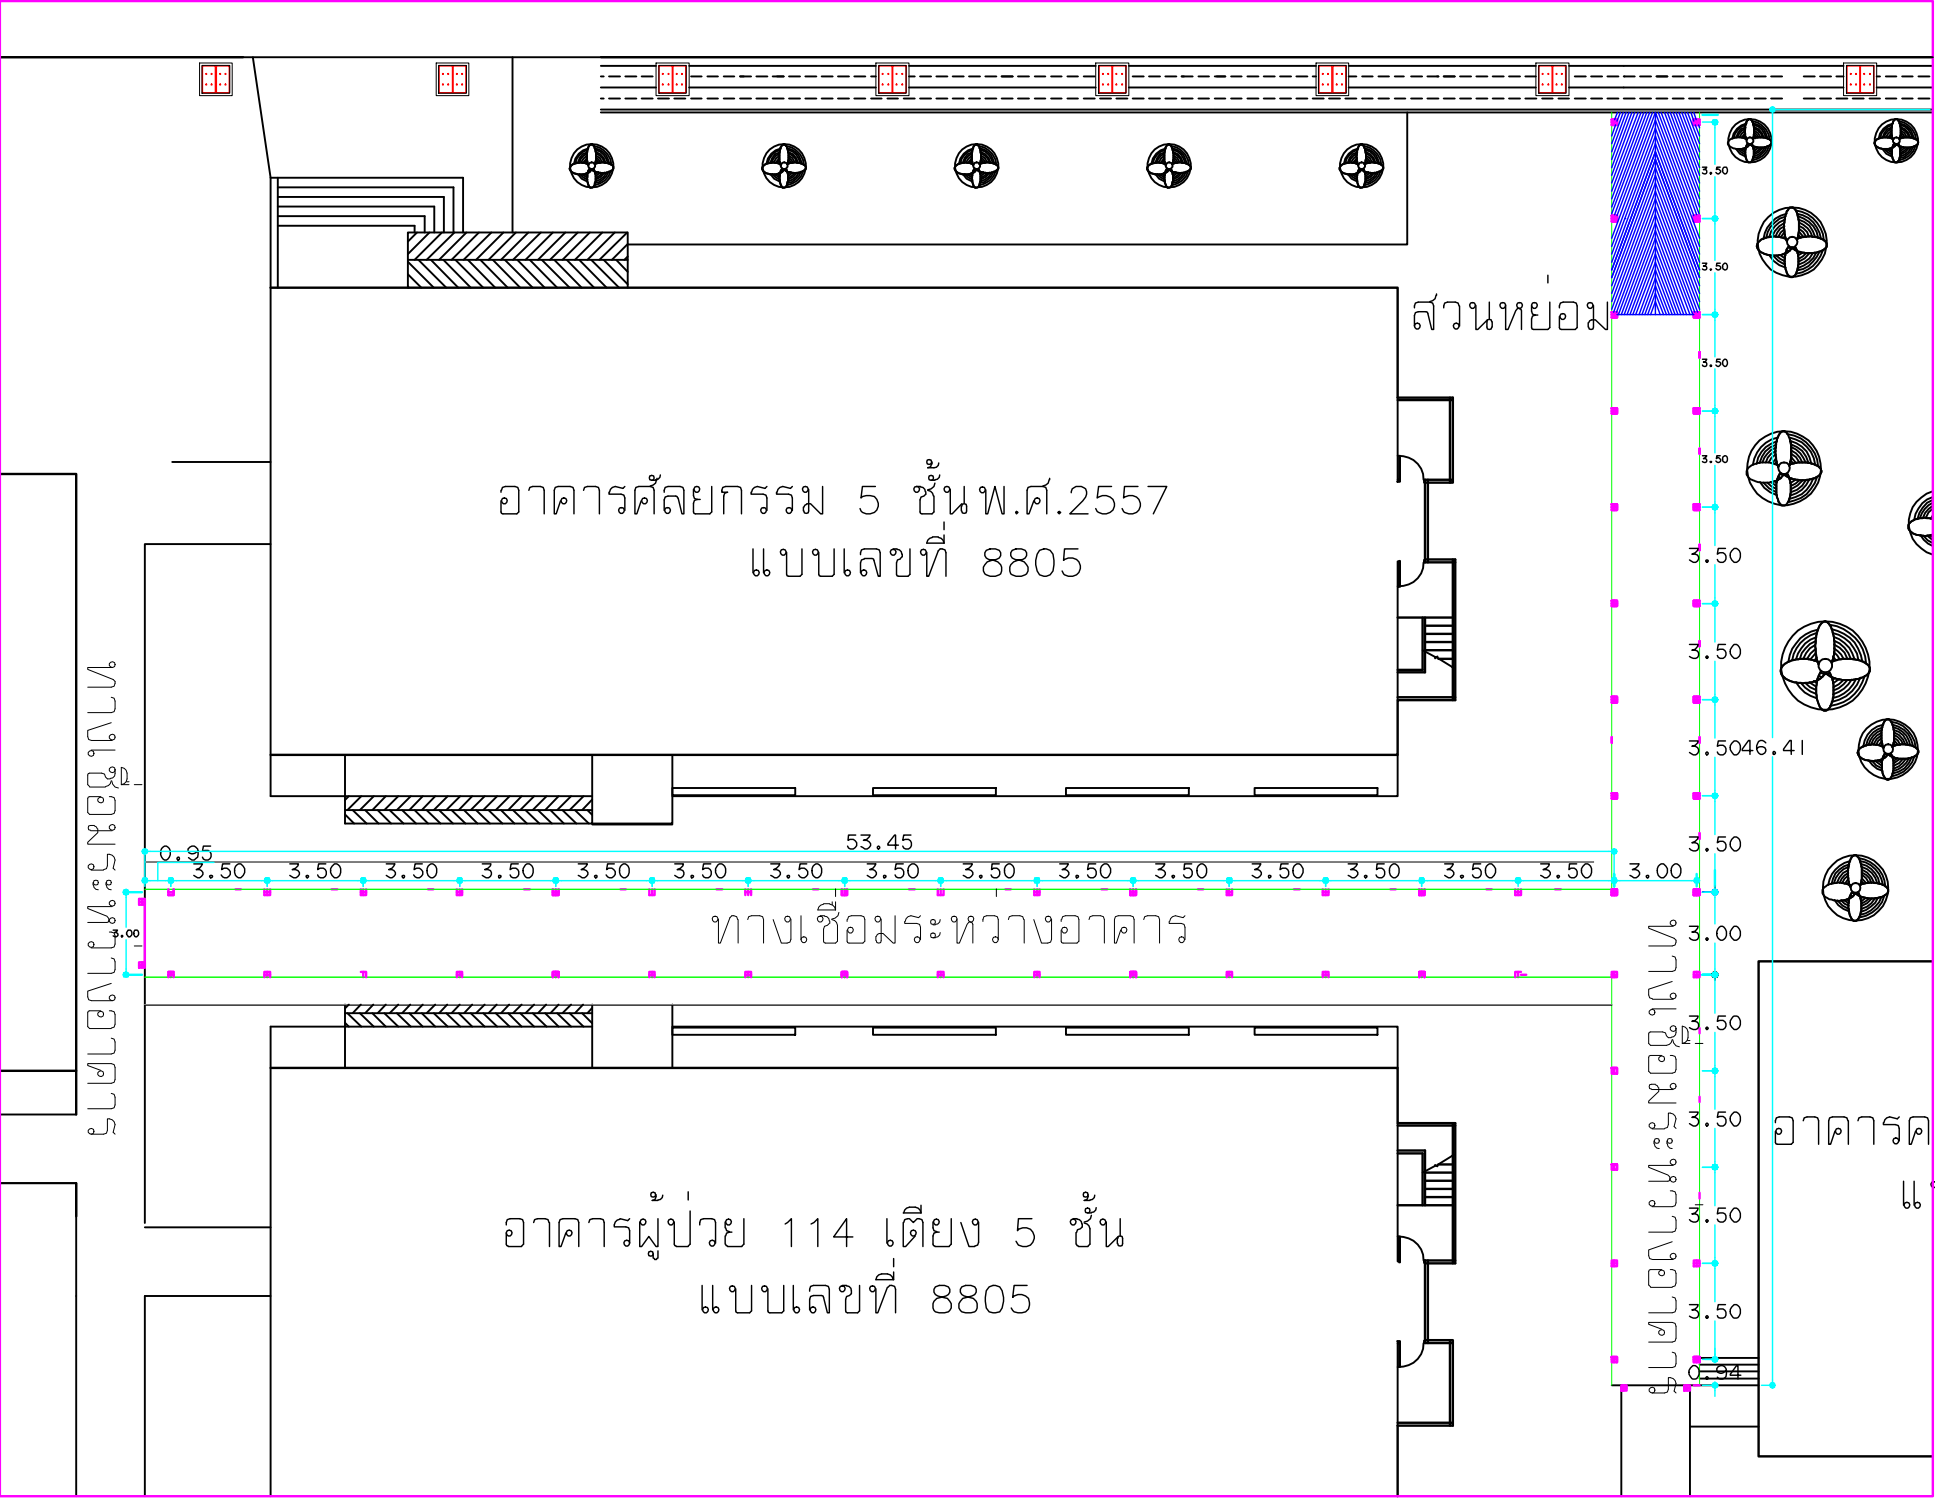

ขยายเหล็กเสริมคอนกรีต
SCALE 1 : 10

สถานที่	
แบบแสดง	
สำรวจ	
ออกแบบ	
เขียนแบบ	นายอภิชาติ แก้วศรี วิศวกรโยธาปฏิบัติการ
ตรวจ	
เห็นชอบ	นายรัชชัย ทิทธิบริยากุล
อนุมัติ	
แบบเลขที่	
ว/ด/ป	
แก้ไข	
หมายเหตุ	
มาตราส่วน	