



โครงการก่อสร้างถนน คสล.พร้อมทางท่อระบายน้ำและลาน คสล.

สถานที่ก่อสร้าง บ้านพักข้าราชการ รพร.สมเด็จพระมหารัชมังคลาจารย์
อำเภอเมืองสระแก้ว จังหวัดสระแก้ว

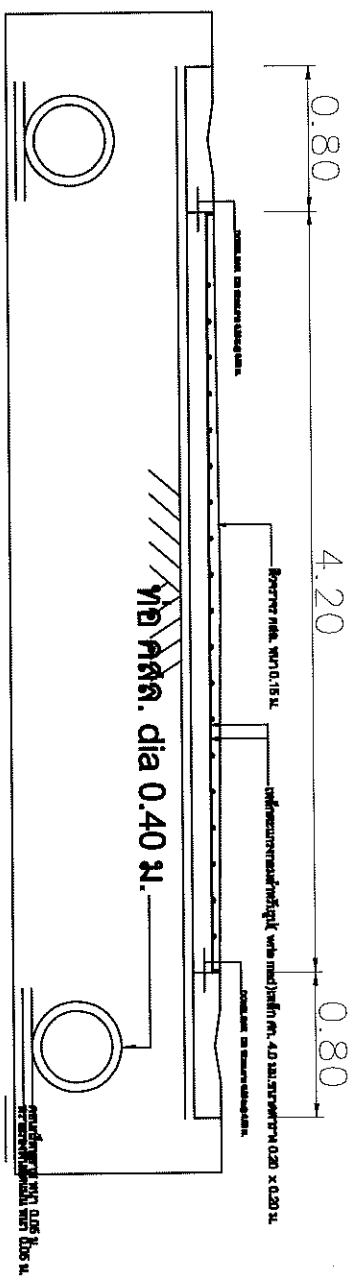

รูปตัด A-A
SCALE 1:40

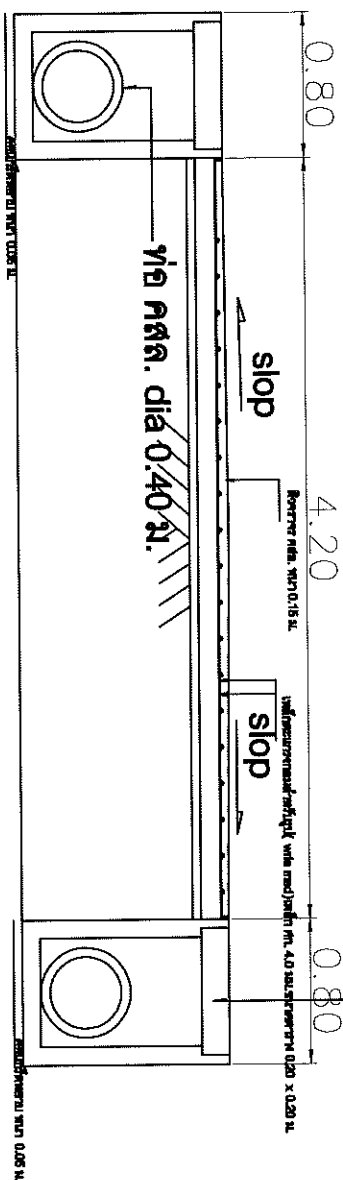

รูปตัด B-B
SCALE 1:40

ข้อพัก คลล. สำเร็จ





โรงพยาบาลอสมเต็ฯพระยุพราชสระแก้ว
จังหวัดสระแก้ว










1:250

















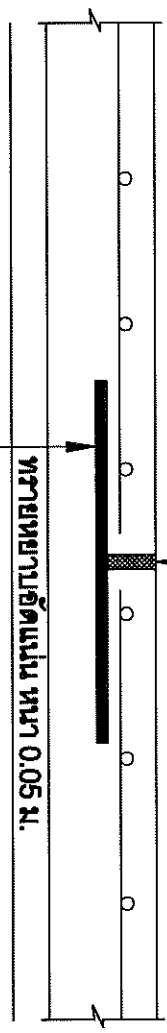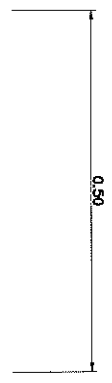

รายละเอียดของโครงสร้าง 2 ชั้น กว้าง 1 ชั้น.


DOWEL BAR DB 12 มม. ยาว 0.50 ม. @ 0.50 ม.

รายละเอียดของ CONTRACTION JOINT (รายละเอียดตามแบบ)
SCALE 1:10

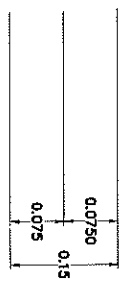



ถนน ค.ส.ล.

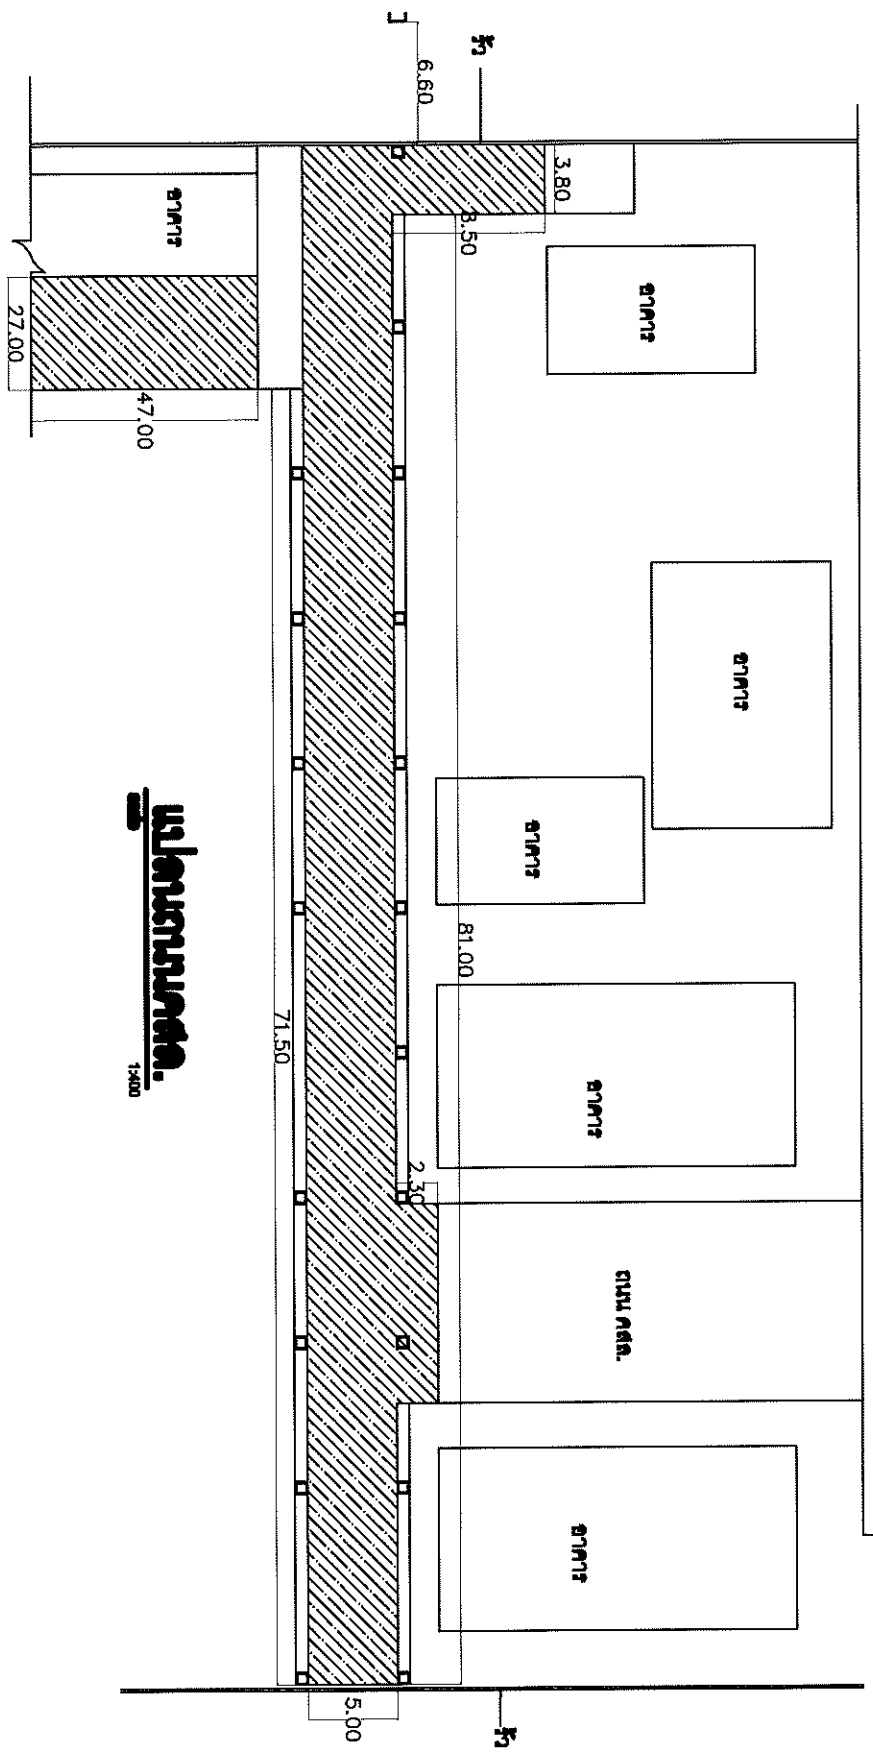


แปลตามถนนค.ส.ล.
1:400



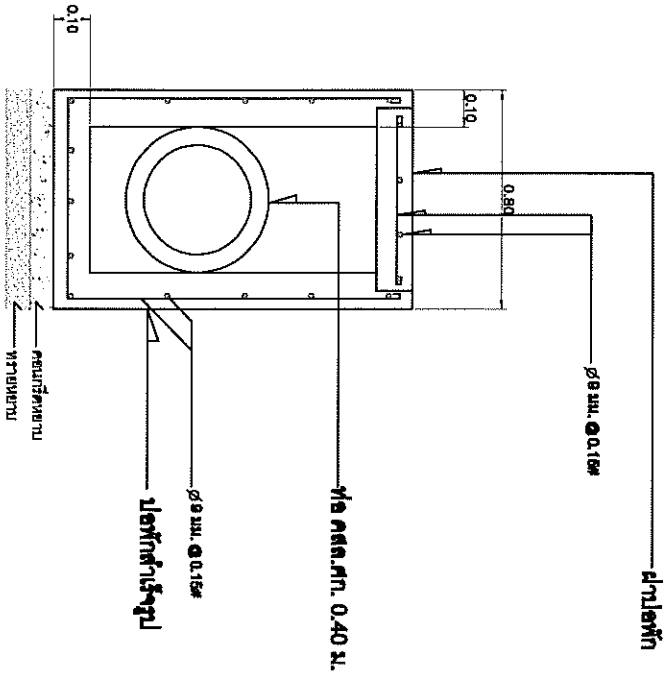

รูปตัดบอพัก คสส.
scale 1:20

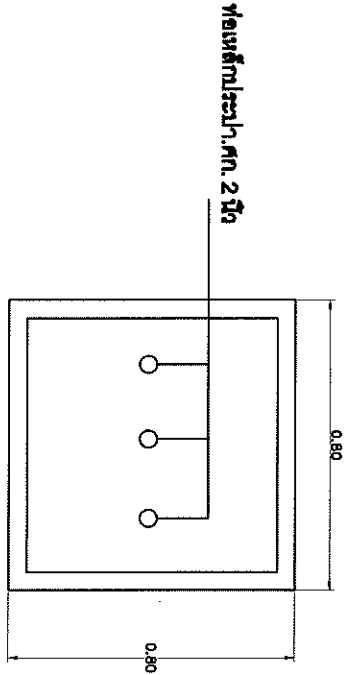

รูปตัดบอพัก คสส.
scale 1:20

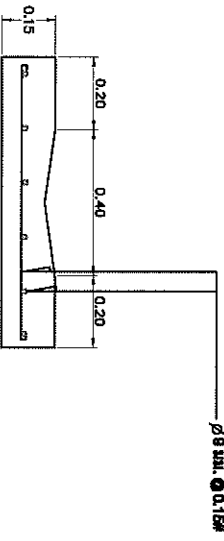

รูปขยายร่าง
scale 1:20