

แบบอาสาร่วมตมเหตุ-ฉุกเฉิน

เลขที่ 8260

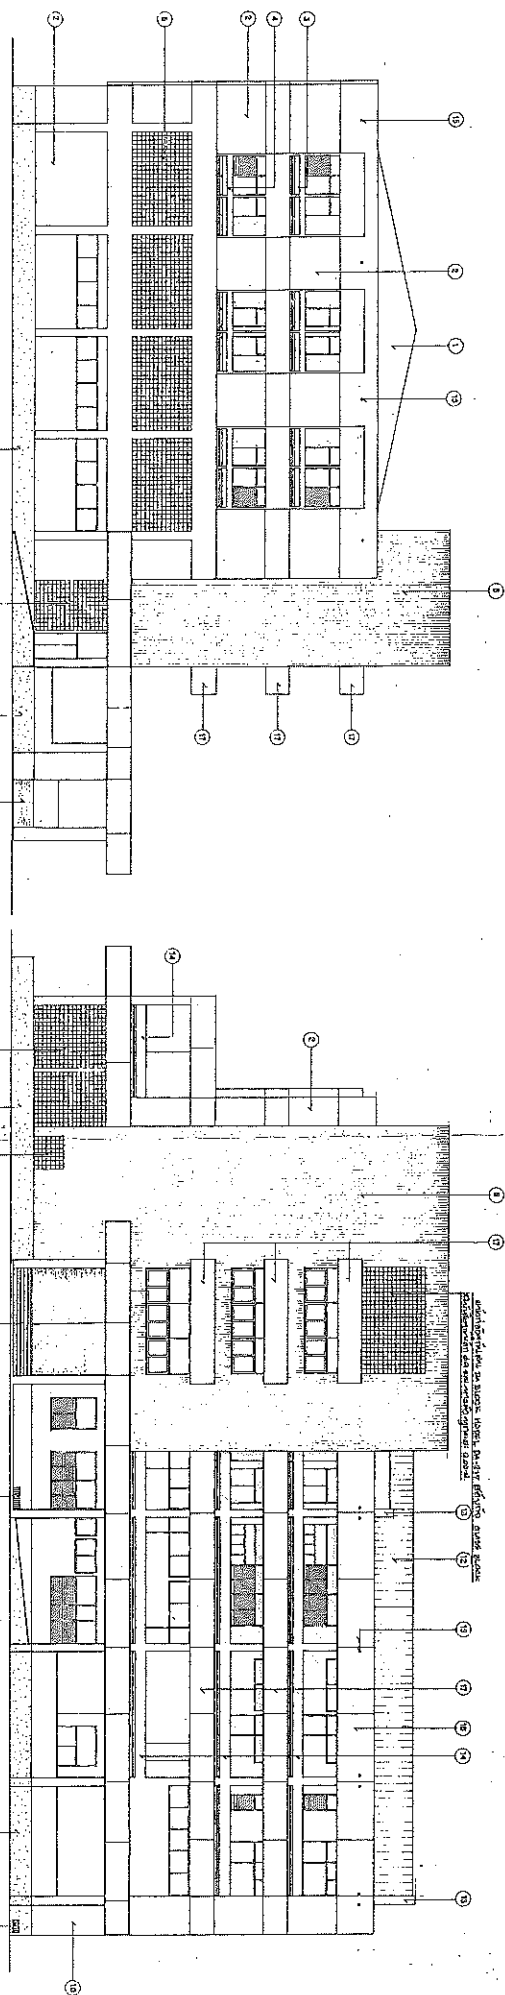







- [illegible]



[illegible]

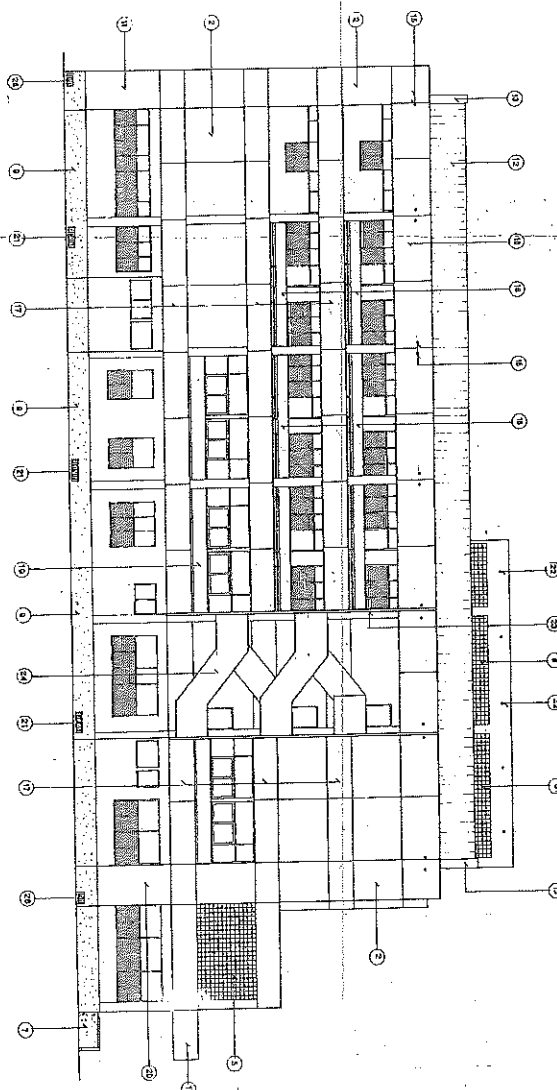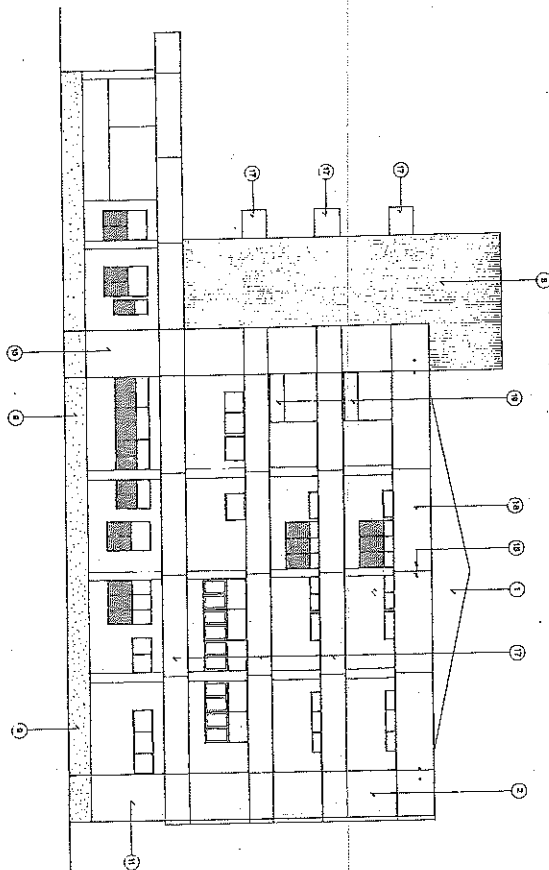[illegible]

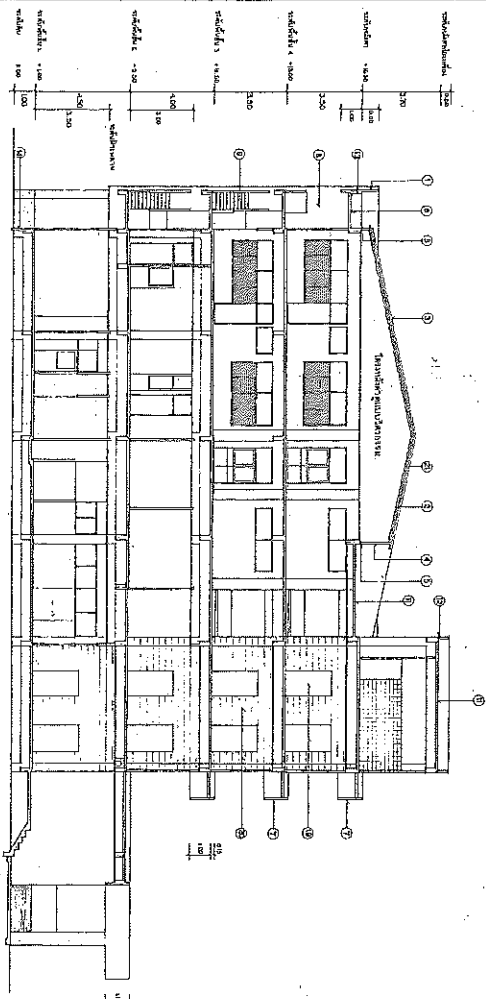



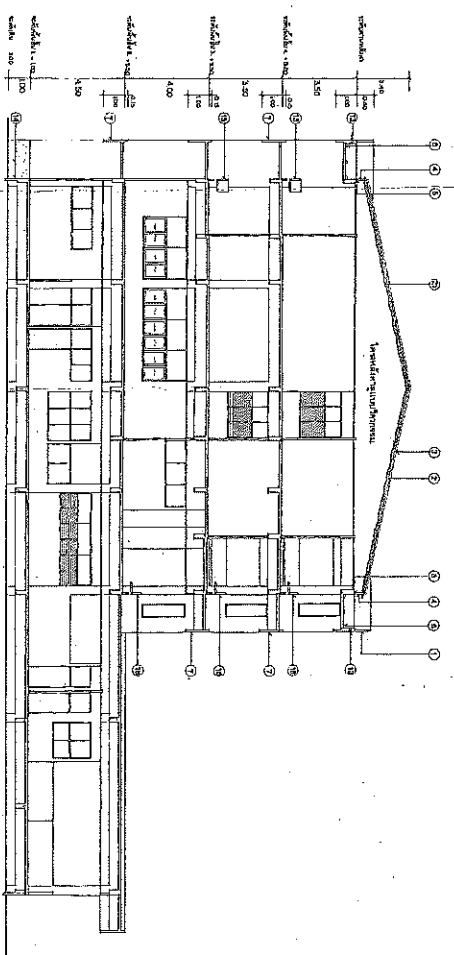





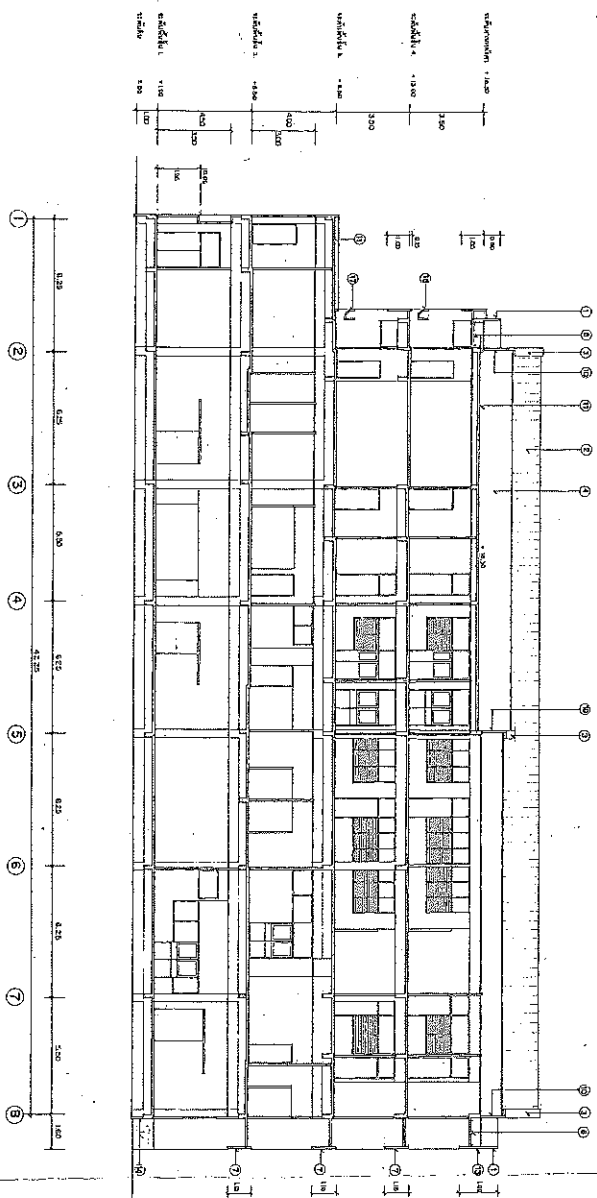





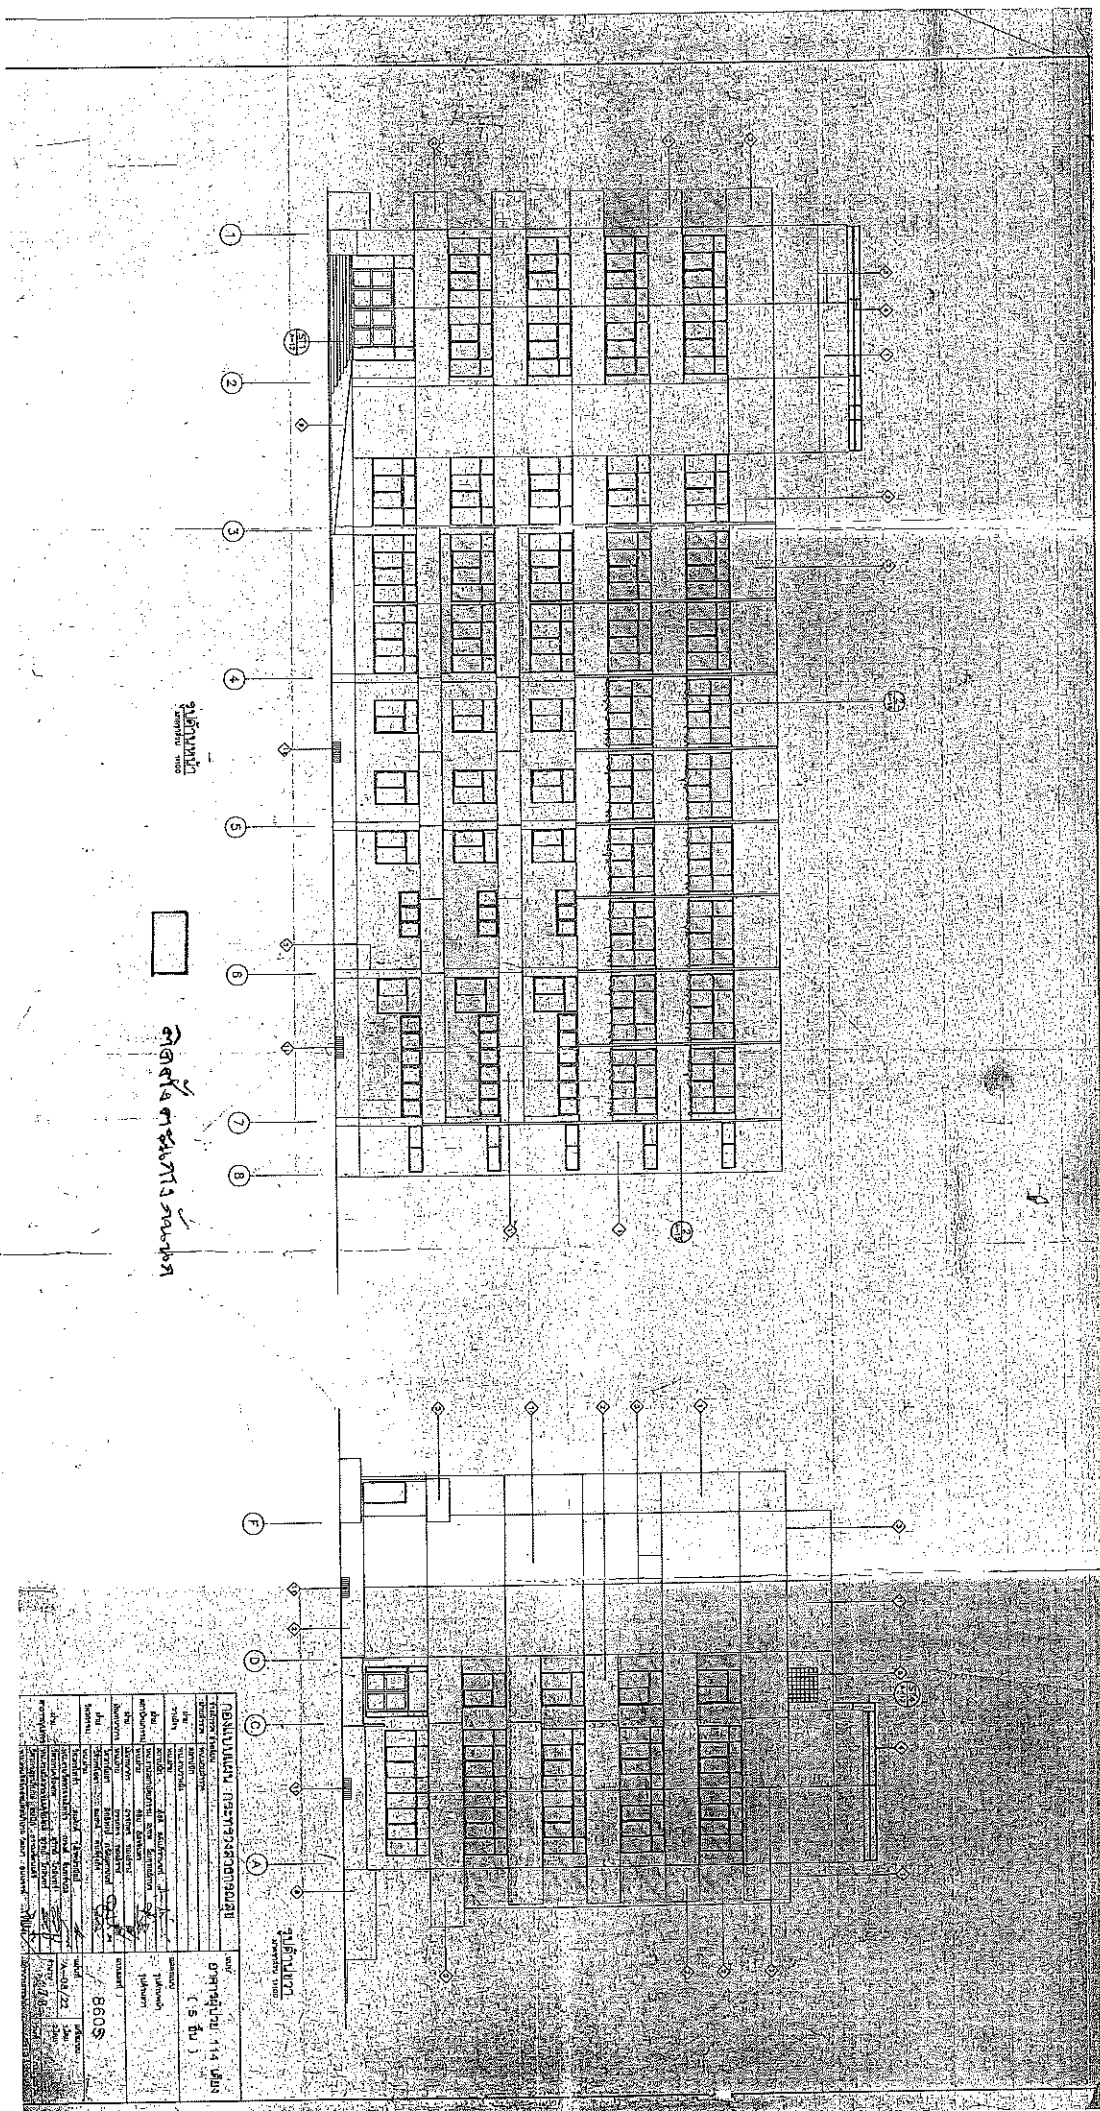

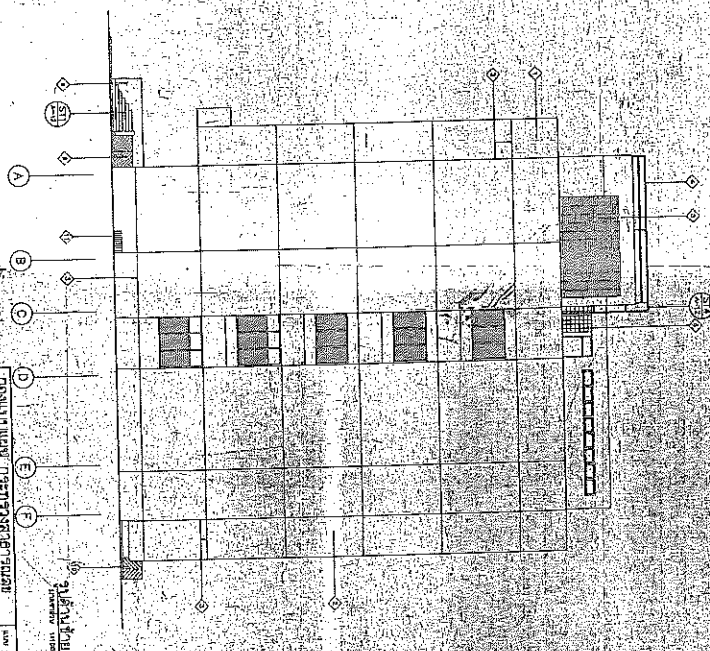
[illegible]

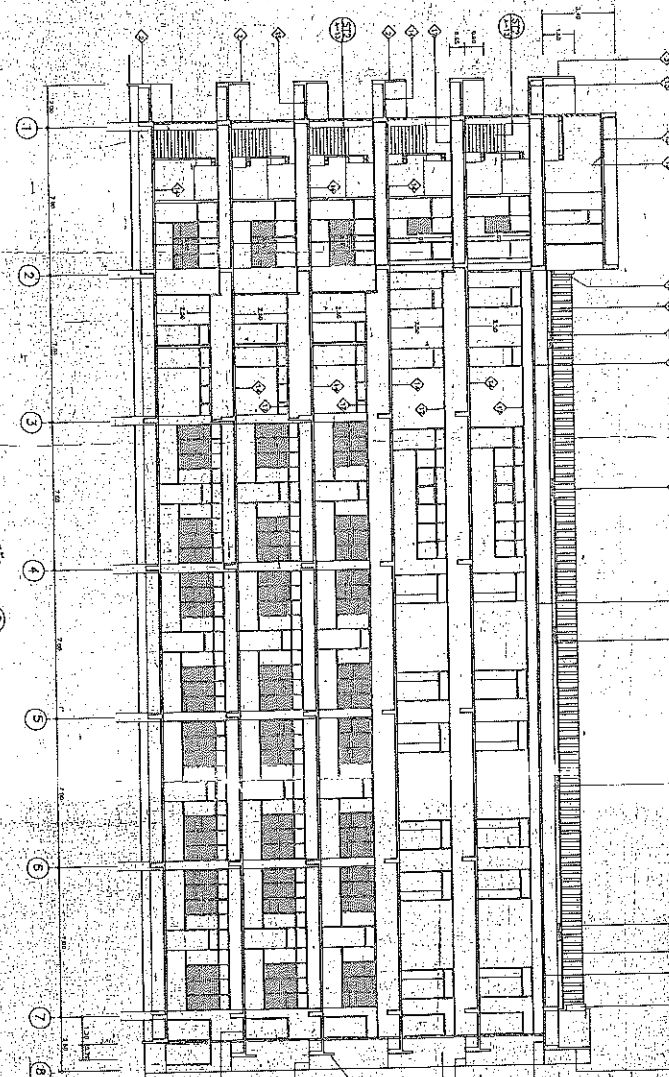[illegible]

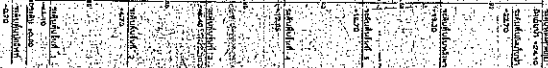
[illegible]



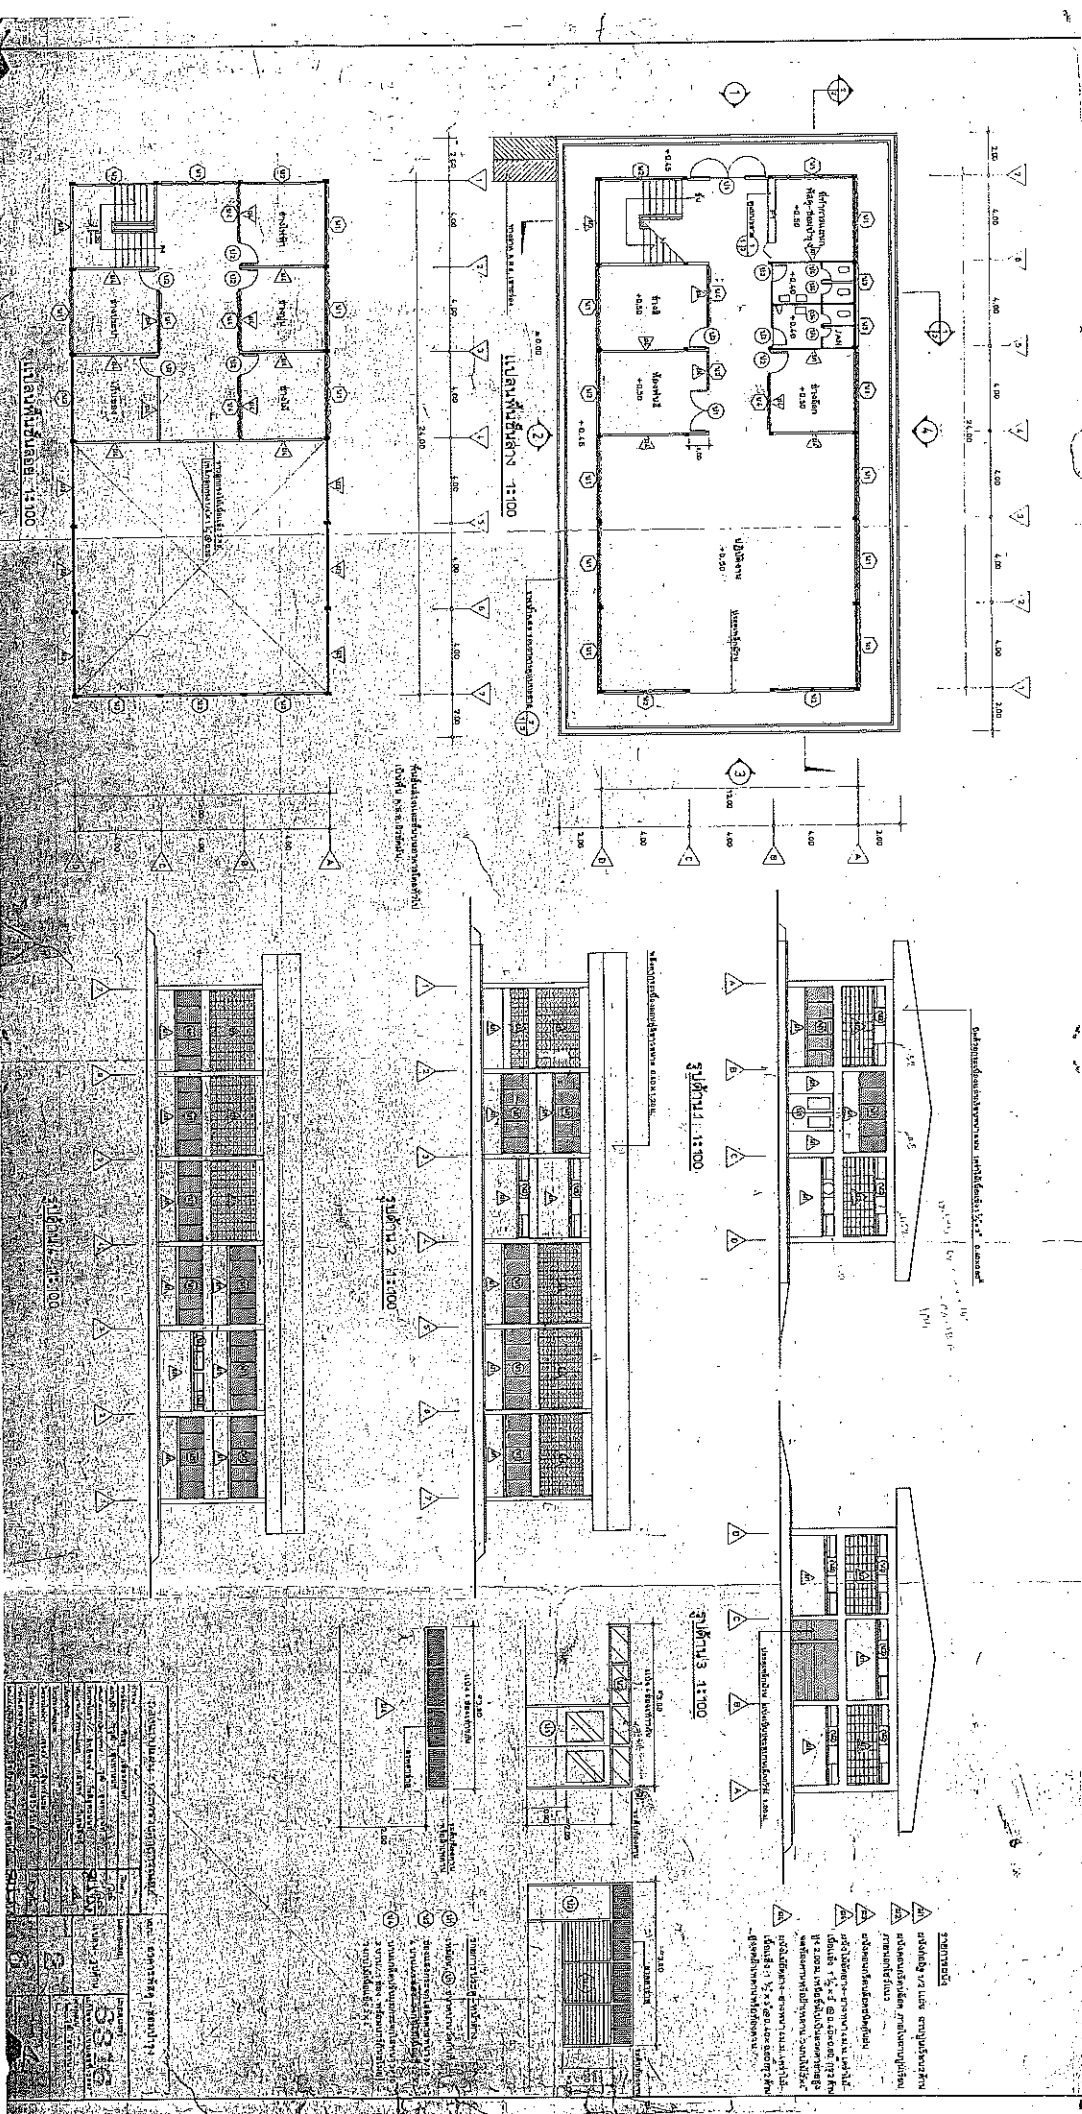


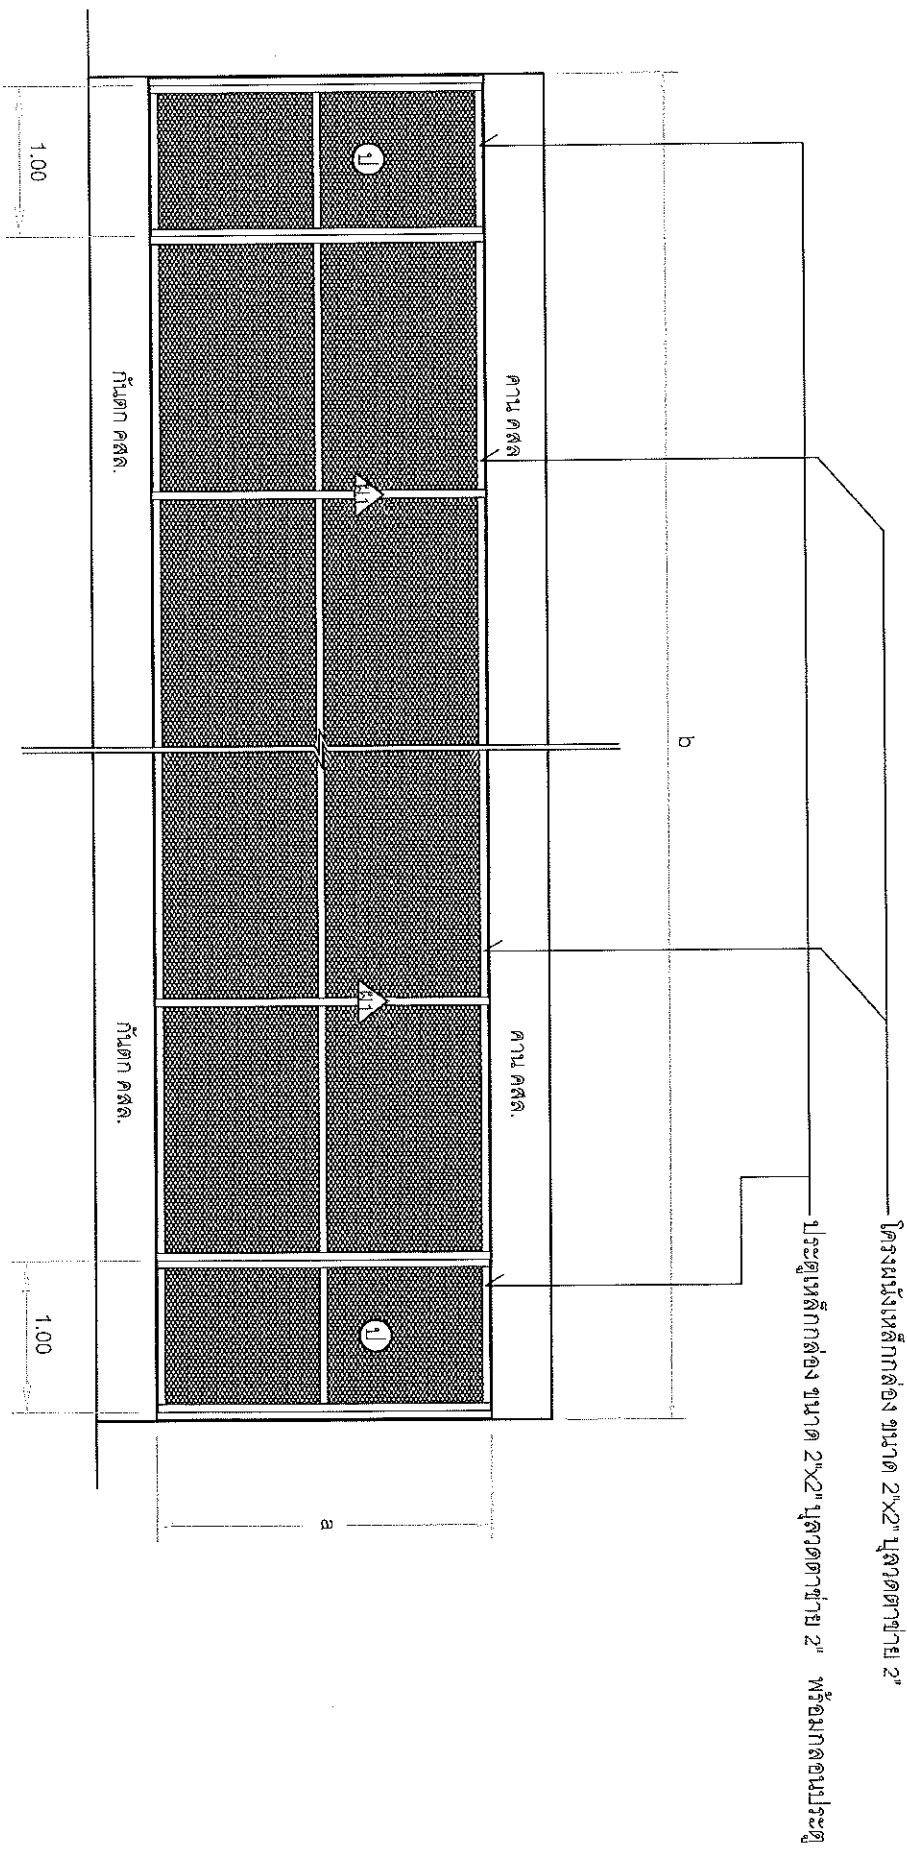


โครงผนังเหล็กกล่อง ขนาด 2"x2" บิววดตาข่าย 2"
 ประตูเหล็กกล่อง ขนาด 2"x2" บิววดตาข่าย 2" พร้อมกลอนประตู

ตะแกรงกันนก

1. 1. ประตูเหล็กกล่อง ขนาด 2"x2" บิววดตาข่าย 2" พร้อมกลอนประตู
2. 2. โครงผนังเหล็กกล่อง ขนาด 2"x2" บิววดตาข่าย 2"

*** หมายถึง ตรวจสอบระยะพื้นที่ก่อนดำเนินการ

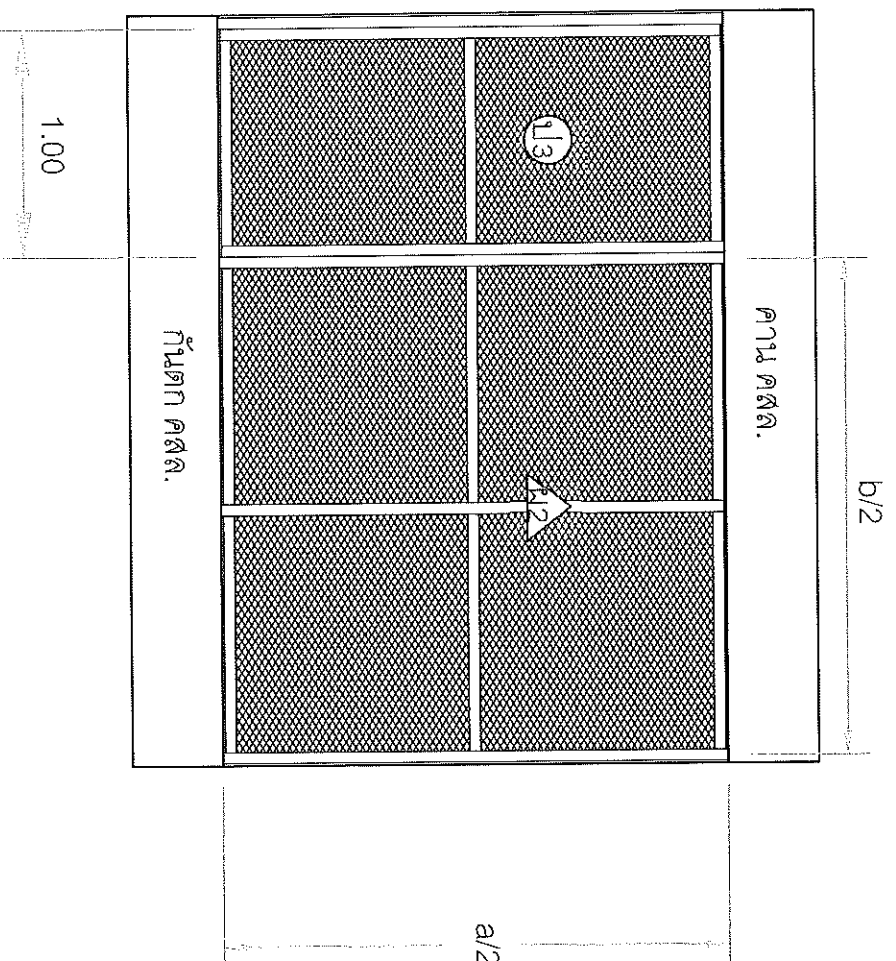


ตะแกรงกันนกห้องพิเศษ

1. ① ประตูเหล็กกล่อง ขนาด 2"x2" บูลวดตาข่าย 2" พร้อมกลอนประตู
2. ② โครงผนังเหล็กกล่อง ขนาด 2"x2" บูลวดตาข่าย 2"


*** หมายถึง ตรวจสอบระยะพื้นที่ก่อนดำเนินการ



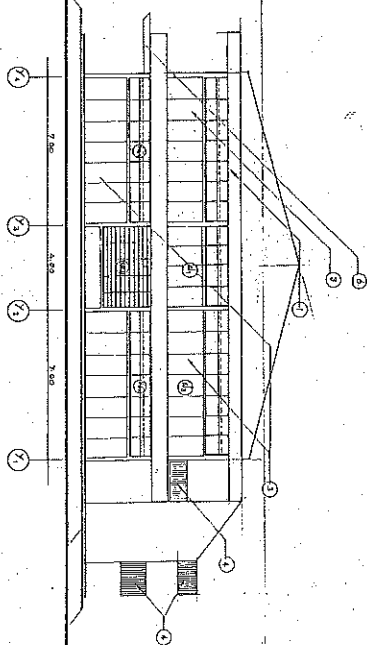



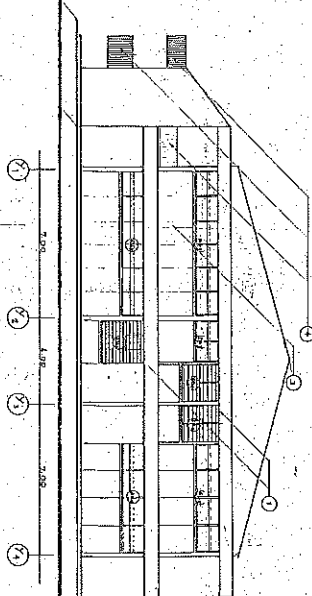






[illegible]

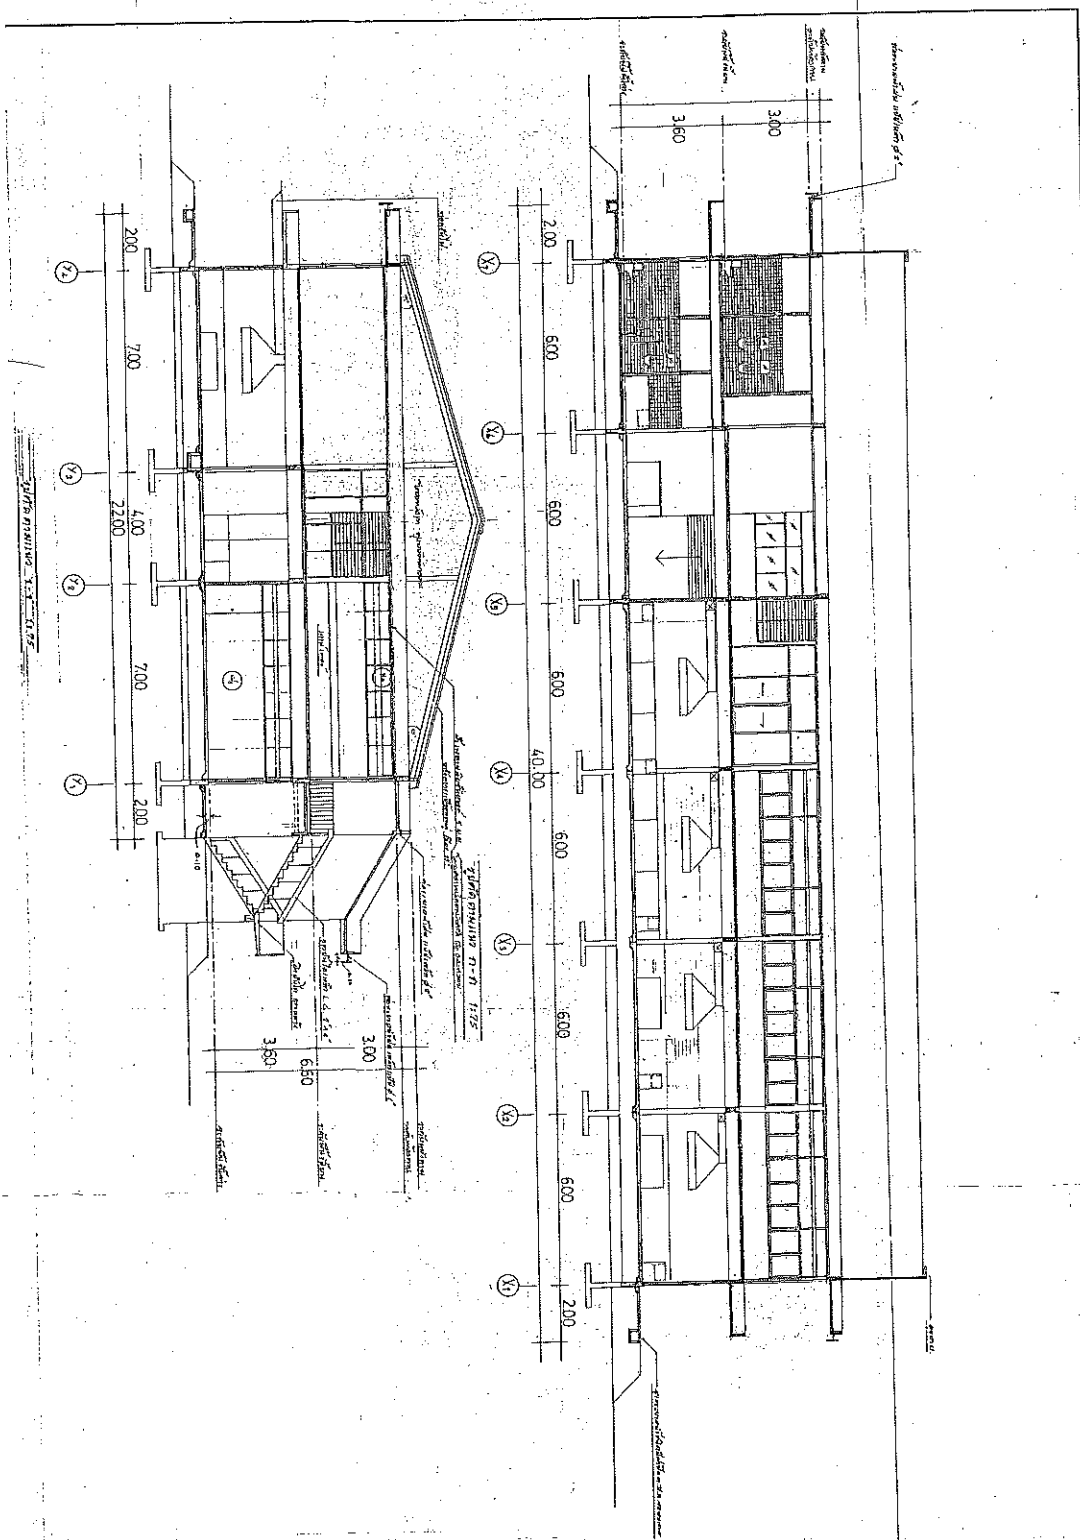





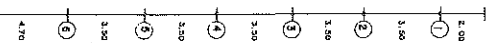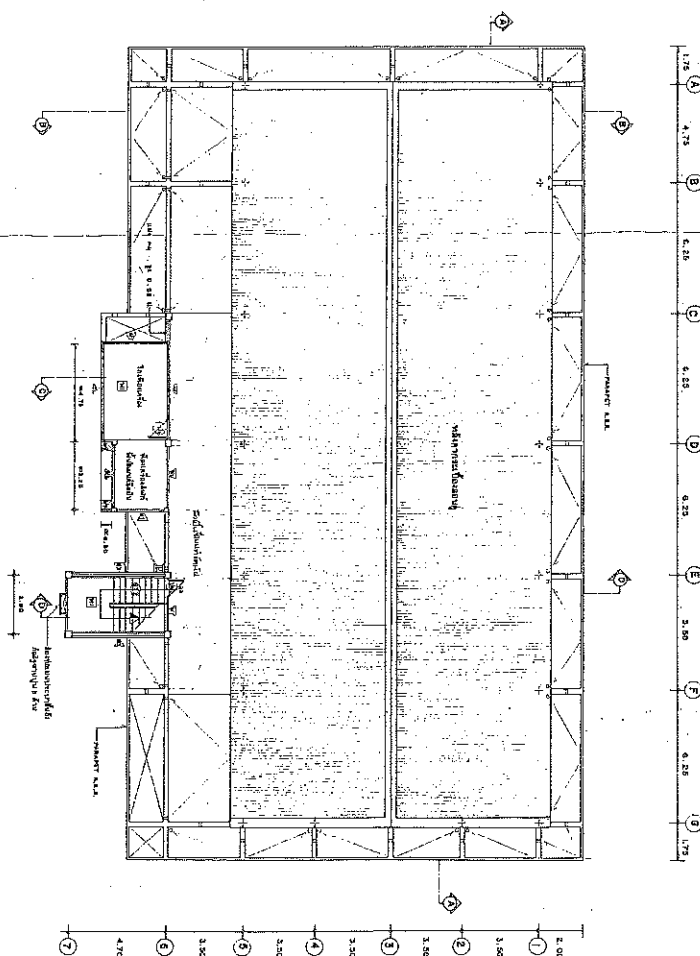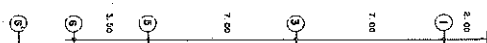


[illegible]

[Handwritten signature]

[Circular stamp]


[Handwritten notes]



[illegible]




--	--


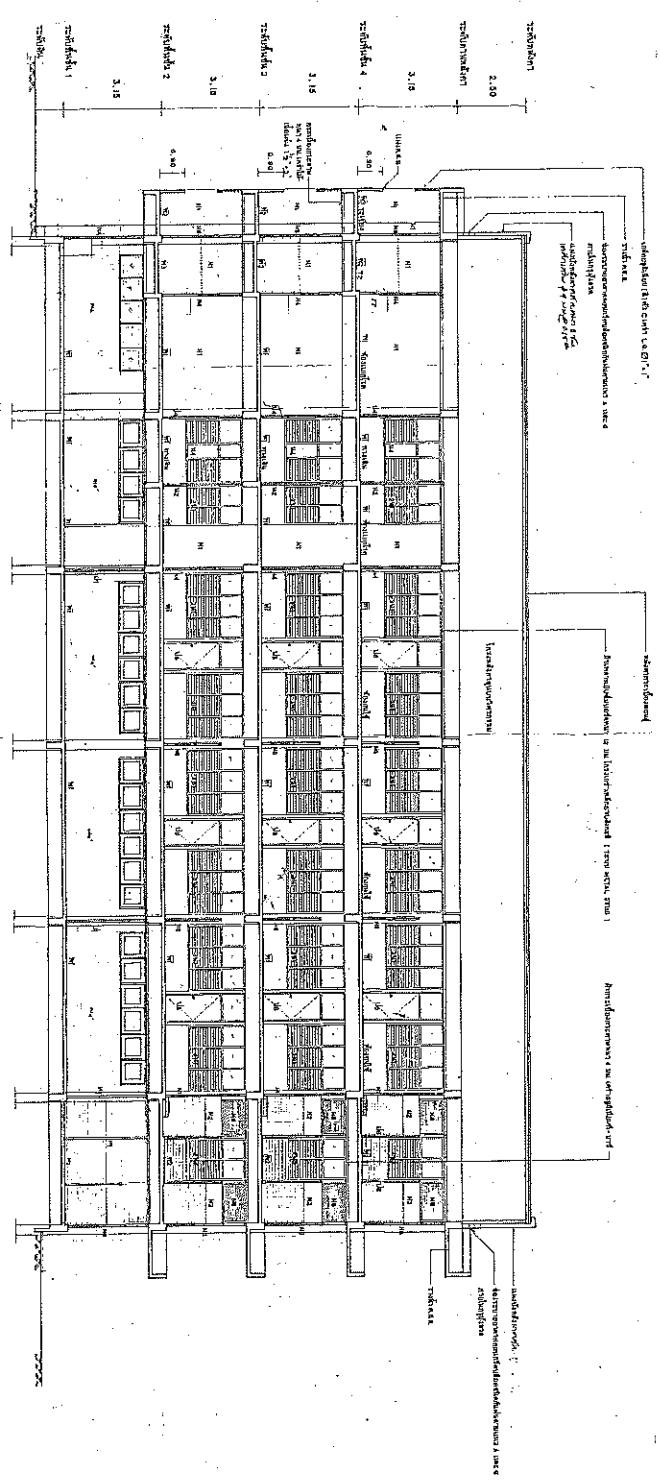
[illegible][illegible]

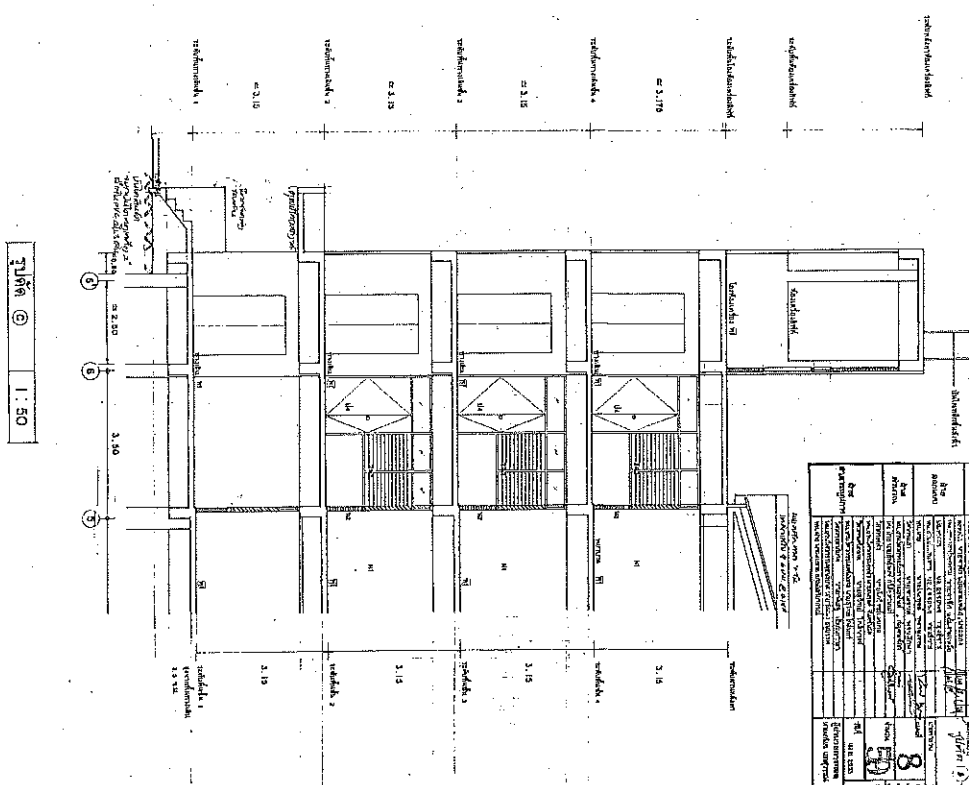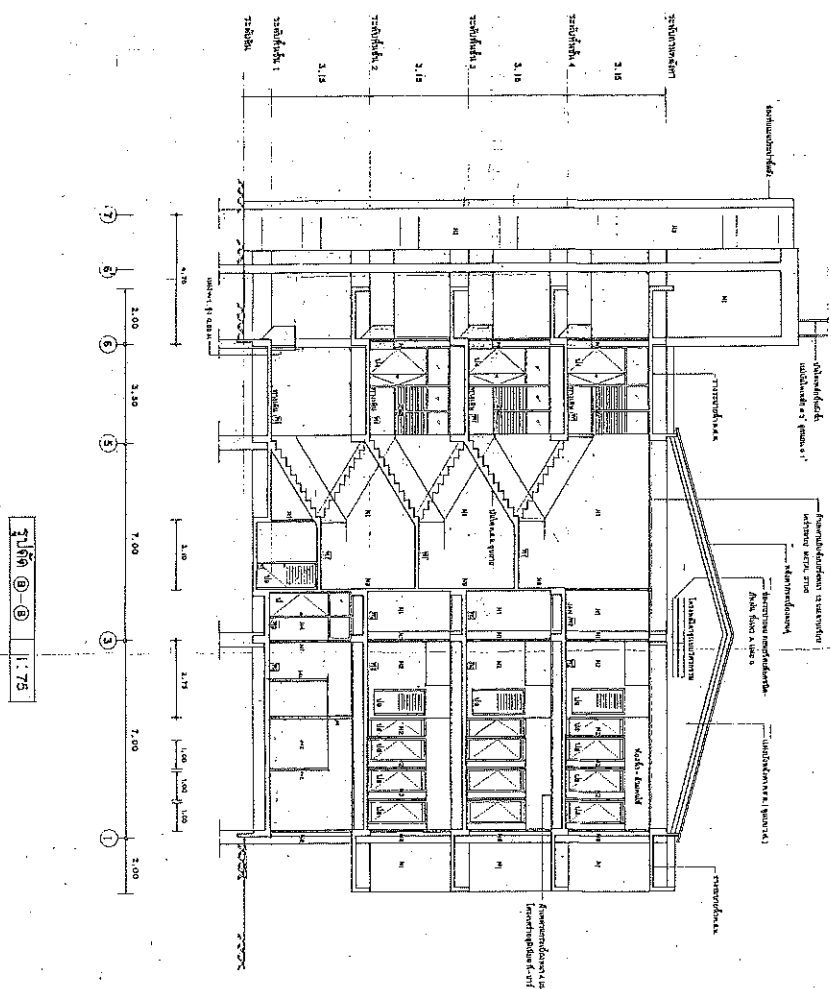[illegible]

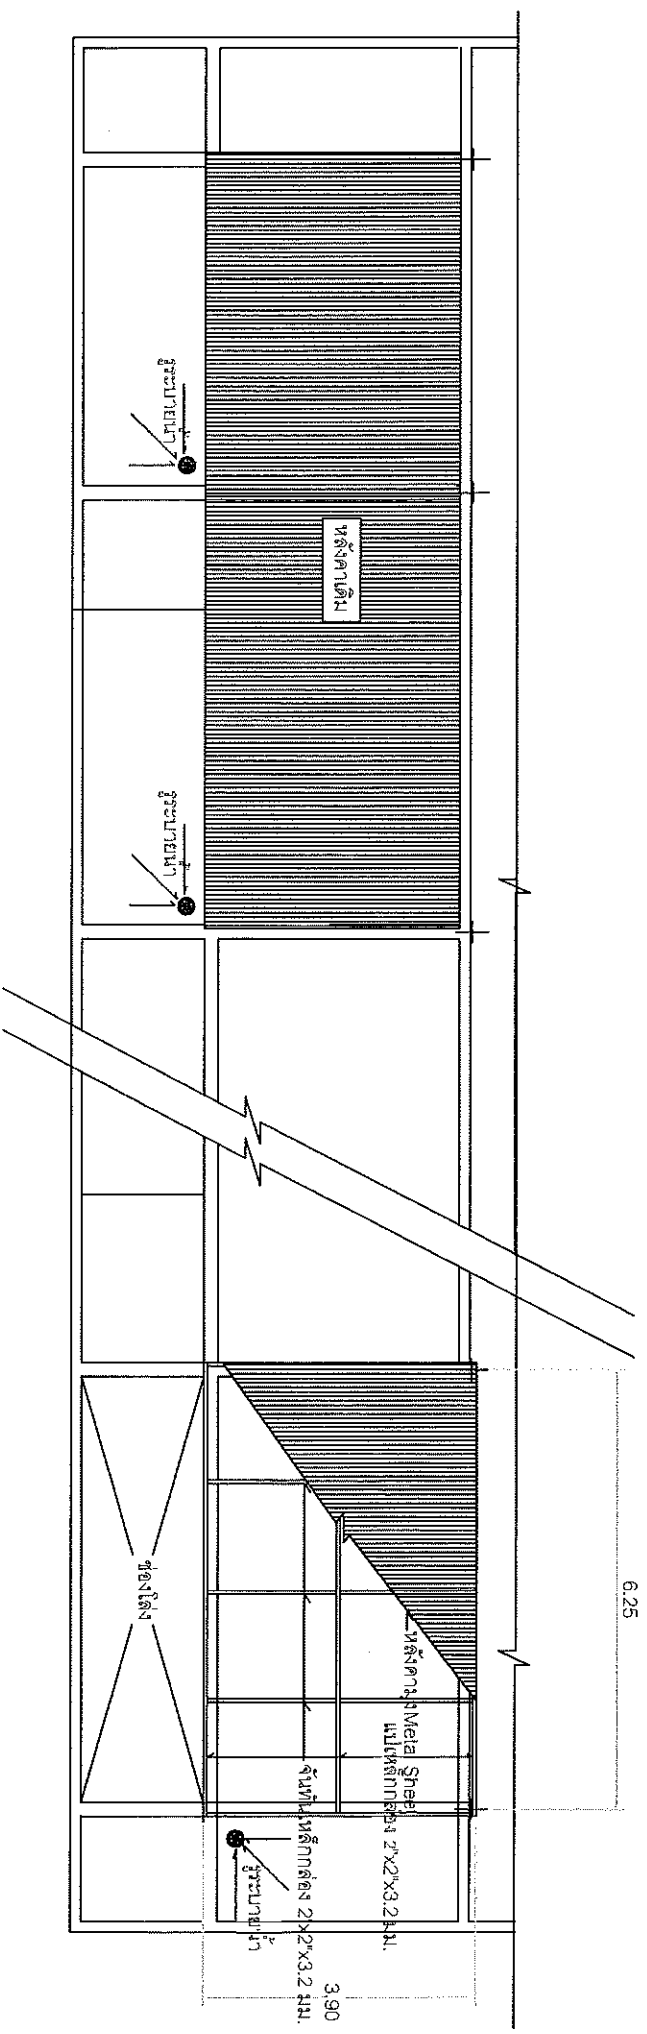

แปลนหลังคา-โครงสร้างหลังคา

***หมายเหตุ ขนาดและระยะอาจมีการคลาดเคลื่อนตามสภาพหน้างานควรตรวจสอบพื้นที่ก่อนดำเนินการ

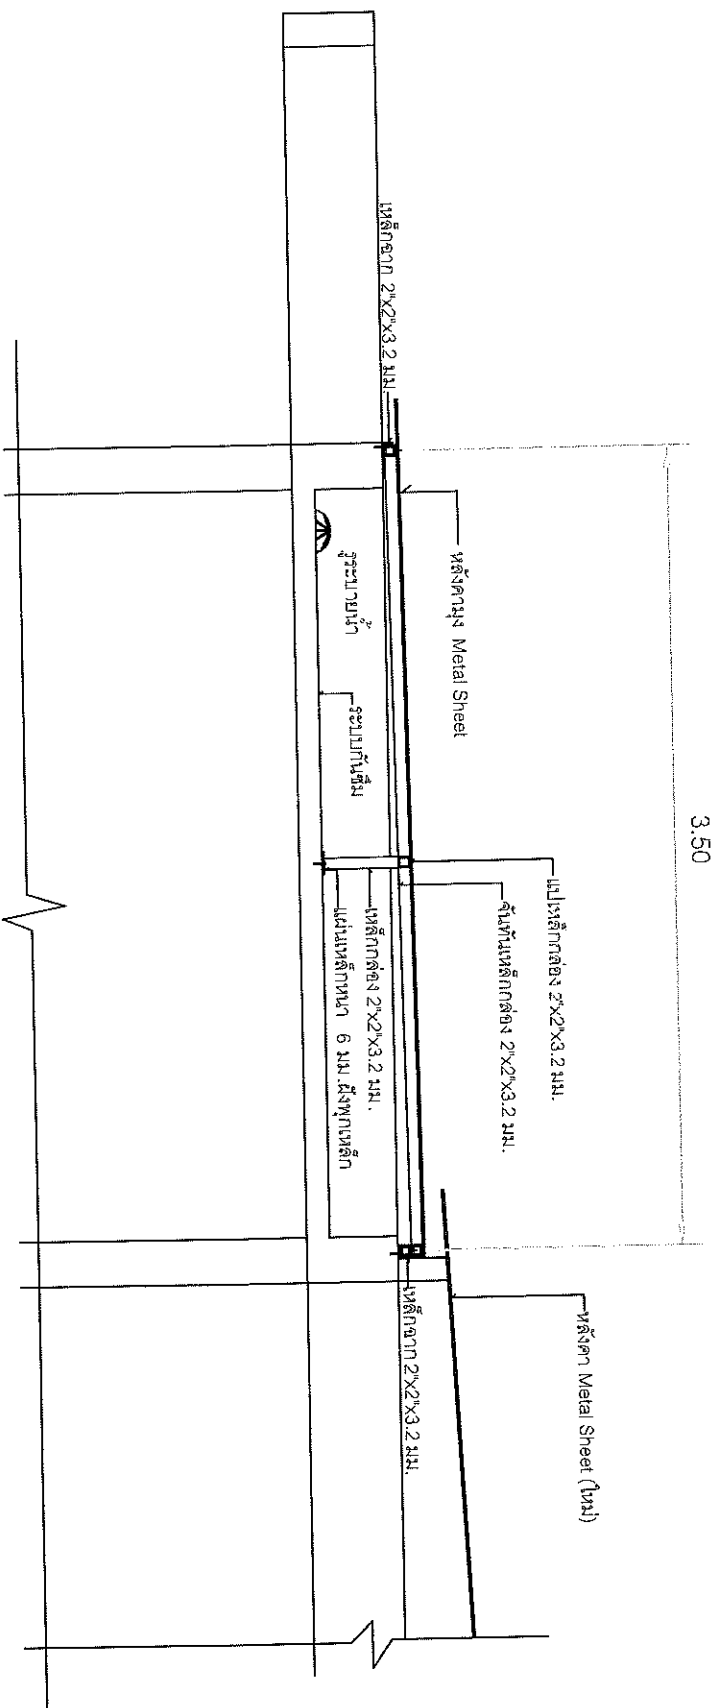

รูปตัด

***หมายเหตุ: ขนาดและรายละเอียดการติดตั้งและตำแหน่งงานควรตรวจสอบพื้นที่ก่อนดำเนินการ