




โครงการก่อสร้างต่อเติมห้องปฐมพยาบาลฉุกเฉิน (ER)

รพ.สต.บ้านคลองบุรี ตำบลหนองบอน อำเภอเมือง จังหวัดสระแก้ว

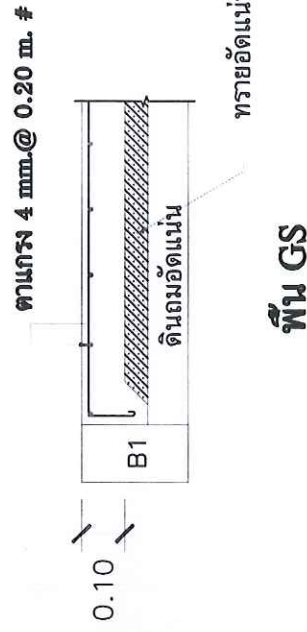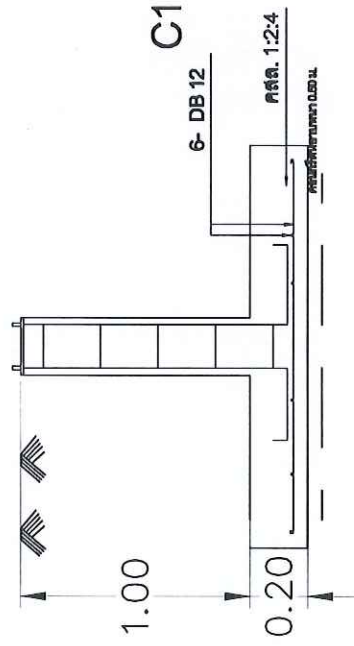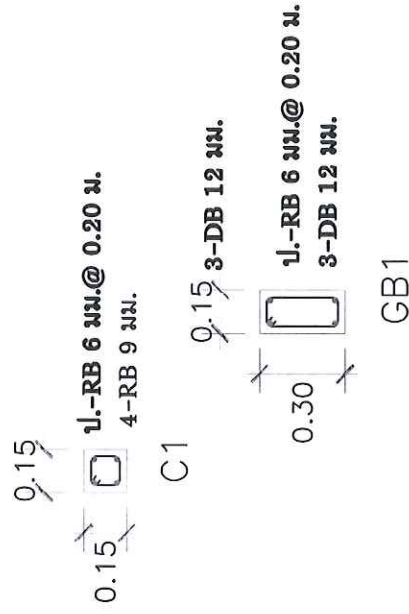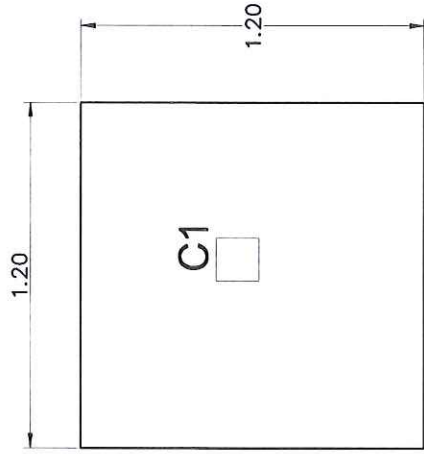


ขยาย F1

โรงพยาบาลส่งเสริมสุขภาพตำบล

คลองบุรี

โครงการ


สถานที่

รพ.ส่งเสริมสุขภาพตำบล คลองบุรี













โรงพยาบาลส่งเสริมสุขภาพตำบล

คลองบุรี




















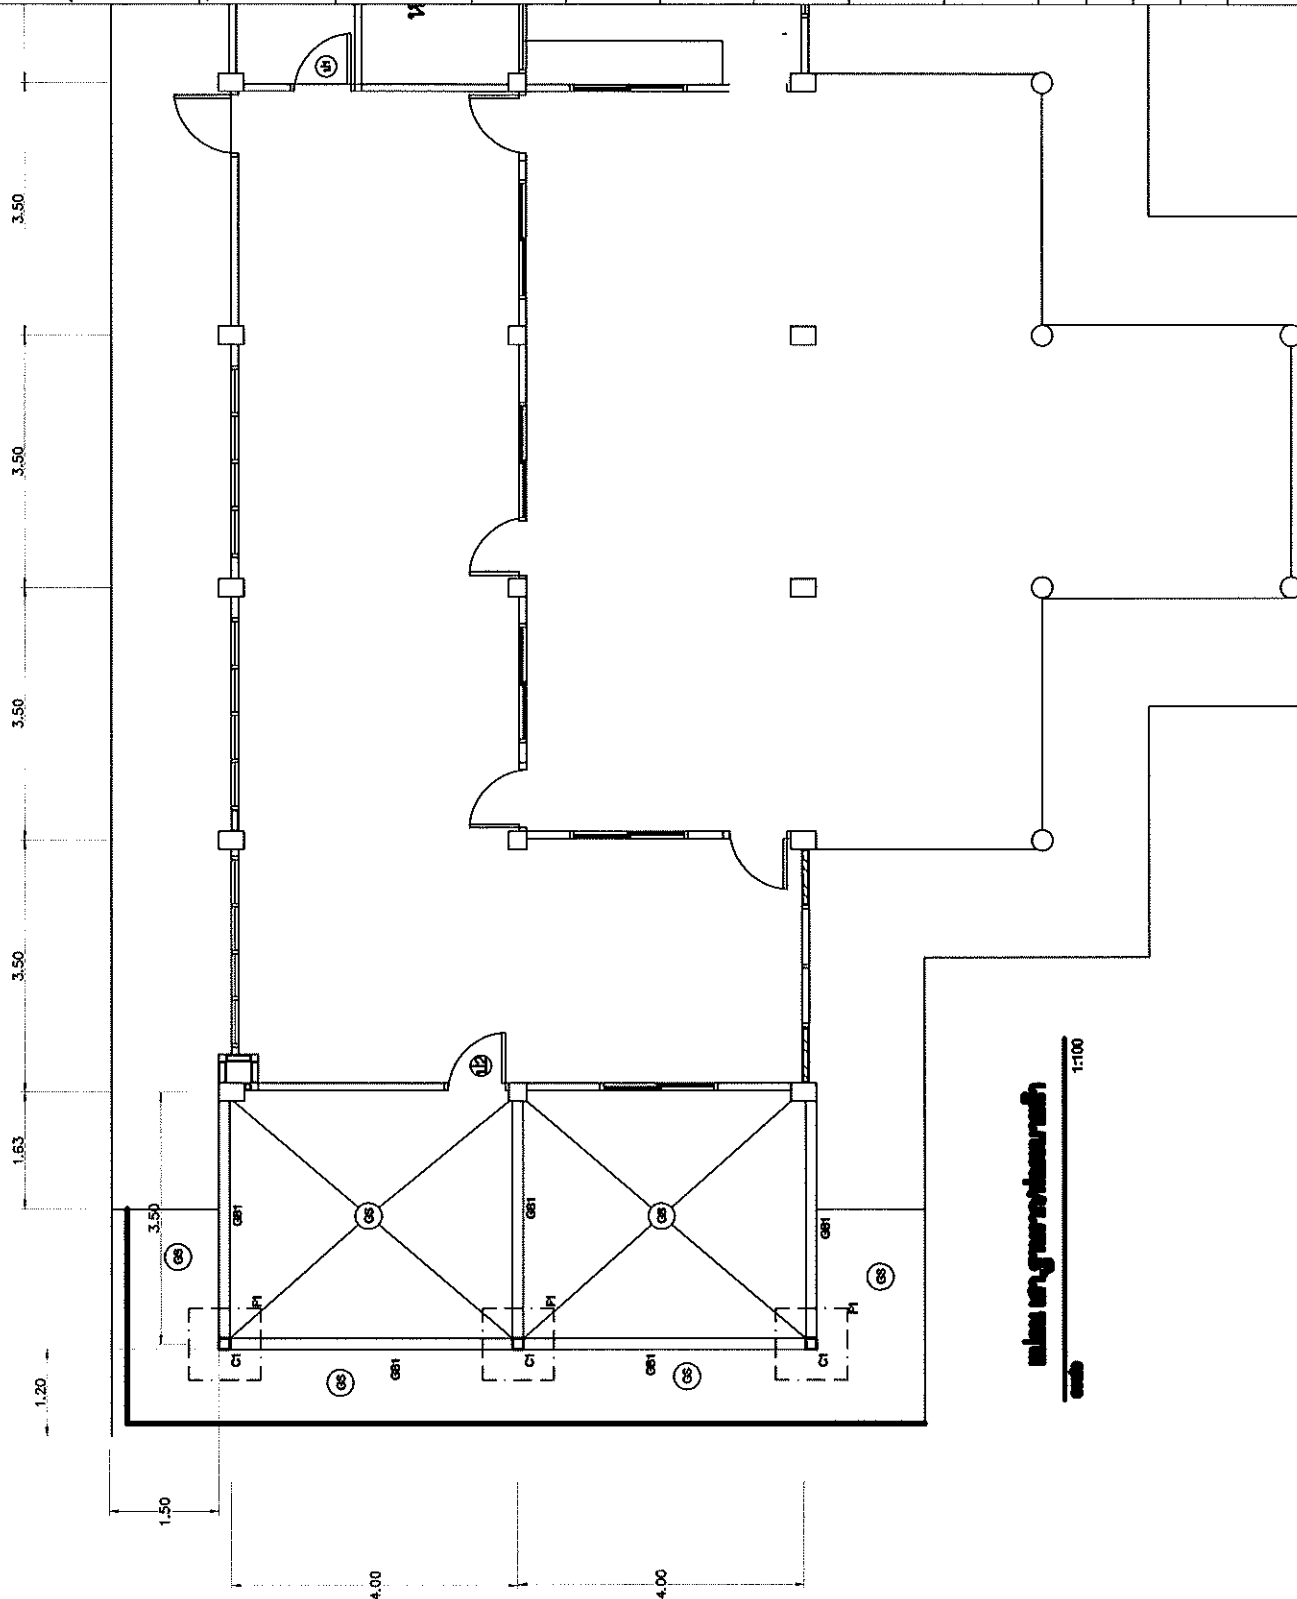


คล่องบุรี
โรงพยาบาลส่งเสริมสุขภาพตำบล

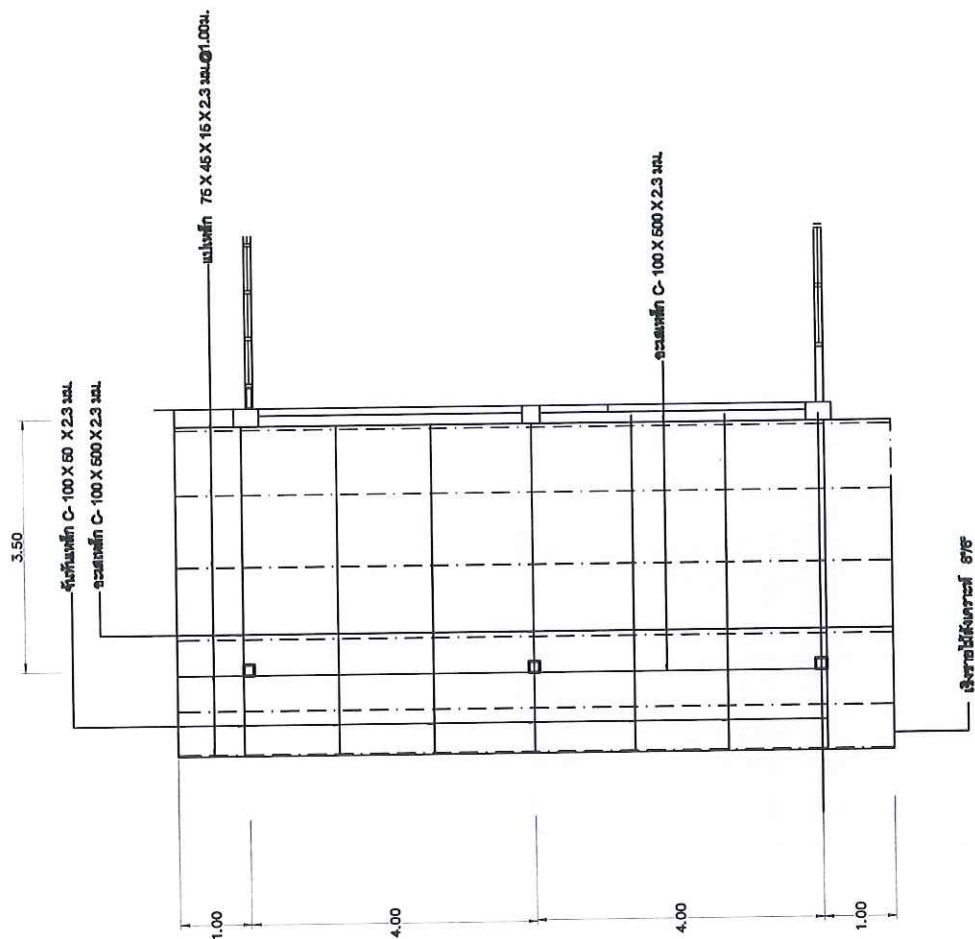[illegible]


แปลนต่อเติมโครงหลังคา
1:100

โรงพยาบาลส่งเสริมสุขภาพตำบล คลองบุรี	

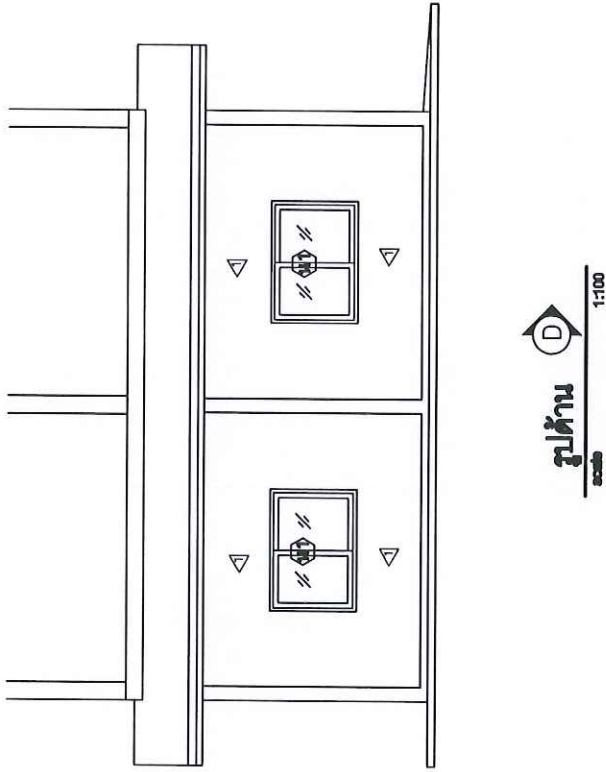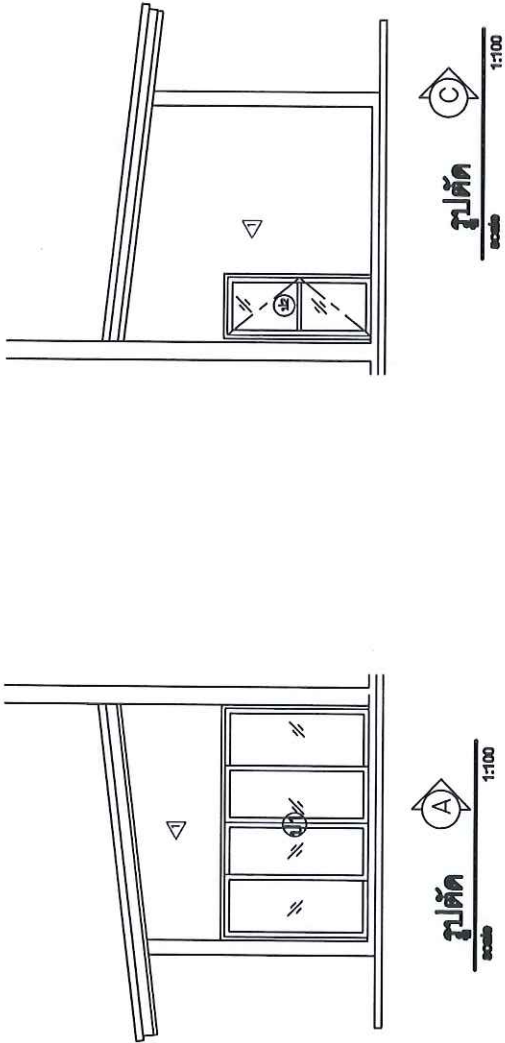

คลองบุรี

โครงการ	
สถานที่	
เจ้าของ	
คณะกรรมการ	
ผู้รับผิดชอบ	
ผู้ควบคุมงาน	
ผู้ตรวจสอบ	
ผู้ประเมิน	
ผู้จัดทำ	
วันที่	
สถานที่	
หน้า	

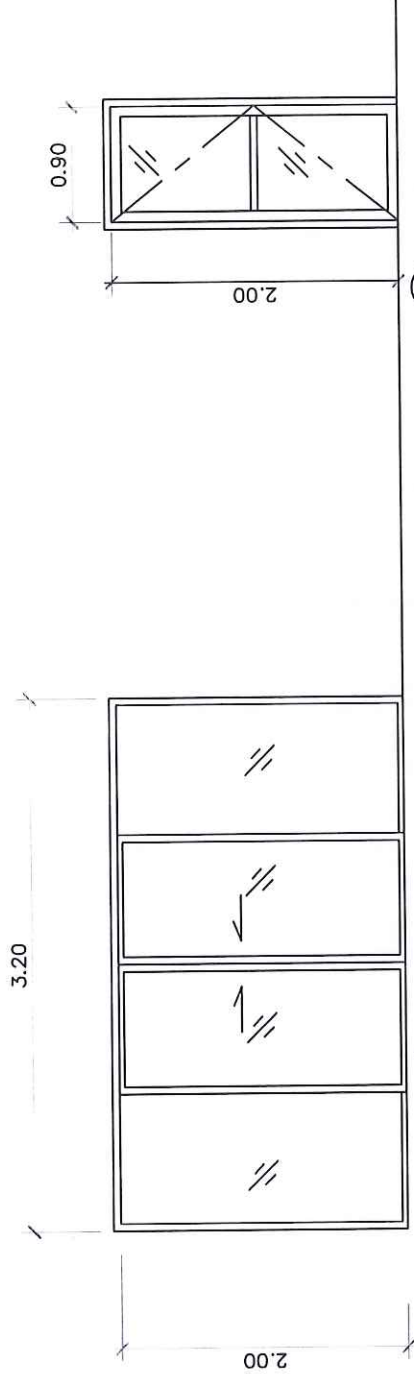

๗๑

ประตูบานเลื่อน

-วงกบอลูมิเนียม

-กระจกใส ทน 5 มม.

-อุปกรณ์ประกอบเข้าของเลือกภายหลัง


๗๒

ประตูบานสวิง

-วงกบอลูมิเนียม

-กระจกใส ทน 5 มม.

-อุปกรณ์ประกอบเข้าของเลือกภายหลัง

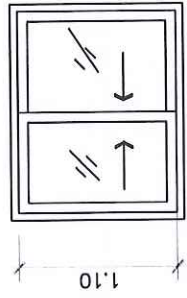

ขยายประตู-หน้าต่าง


๗๑

หน้าต่างบานเลื่อน

-วงกบอลูมิเนียม

-กระจกใส ทน 5 มม.

-อุปกรณ์ประกอบเข้าของเลือกภายหลัง

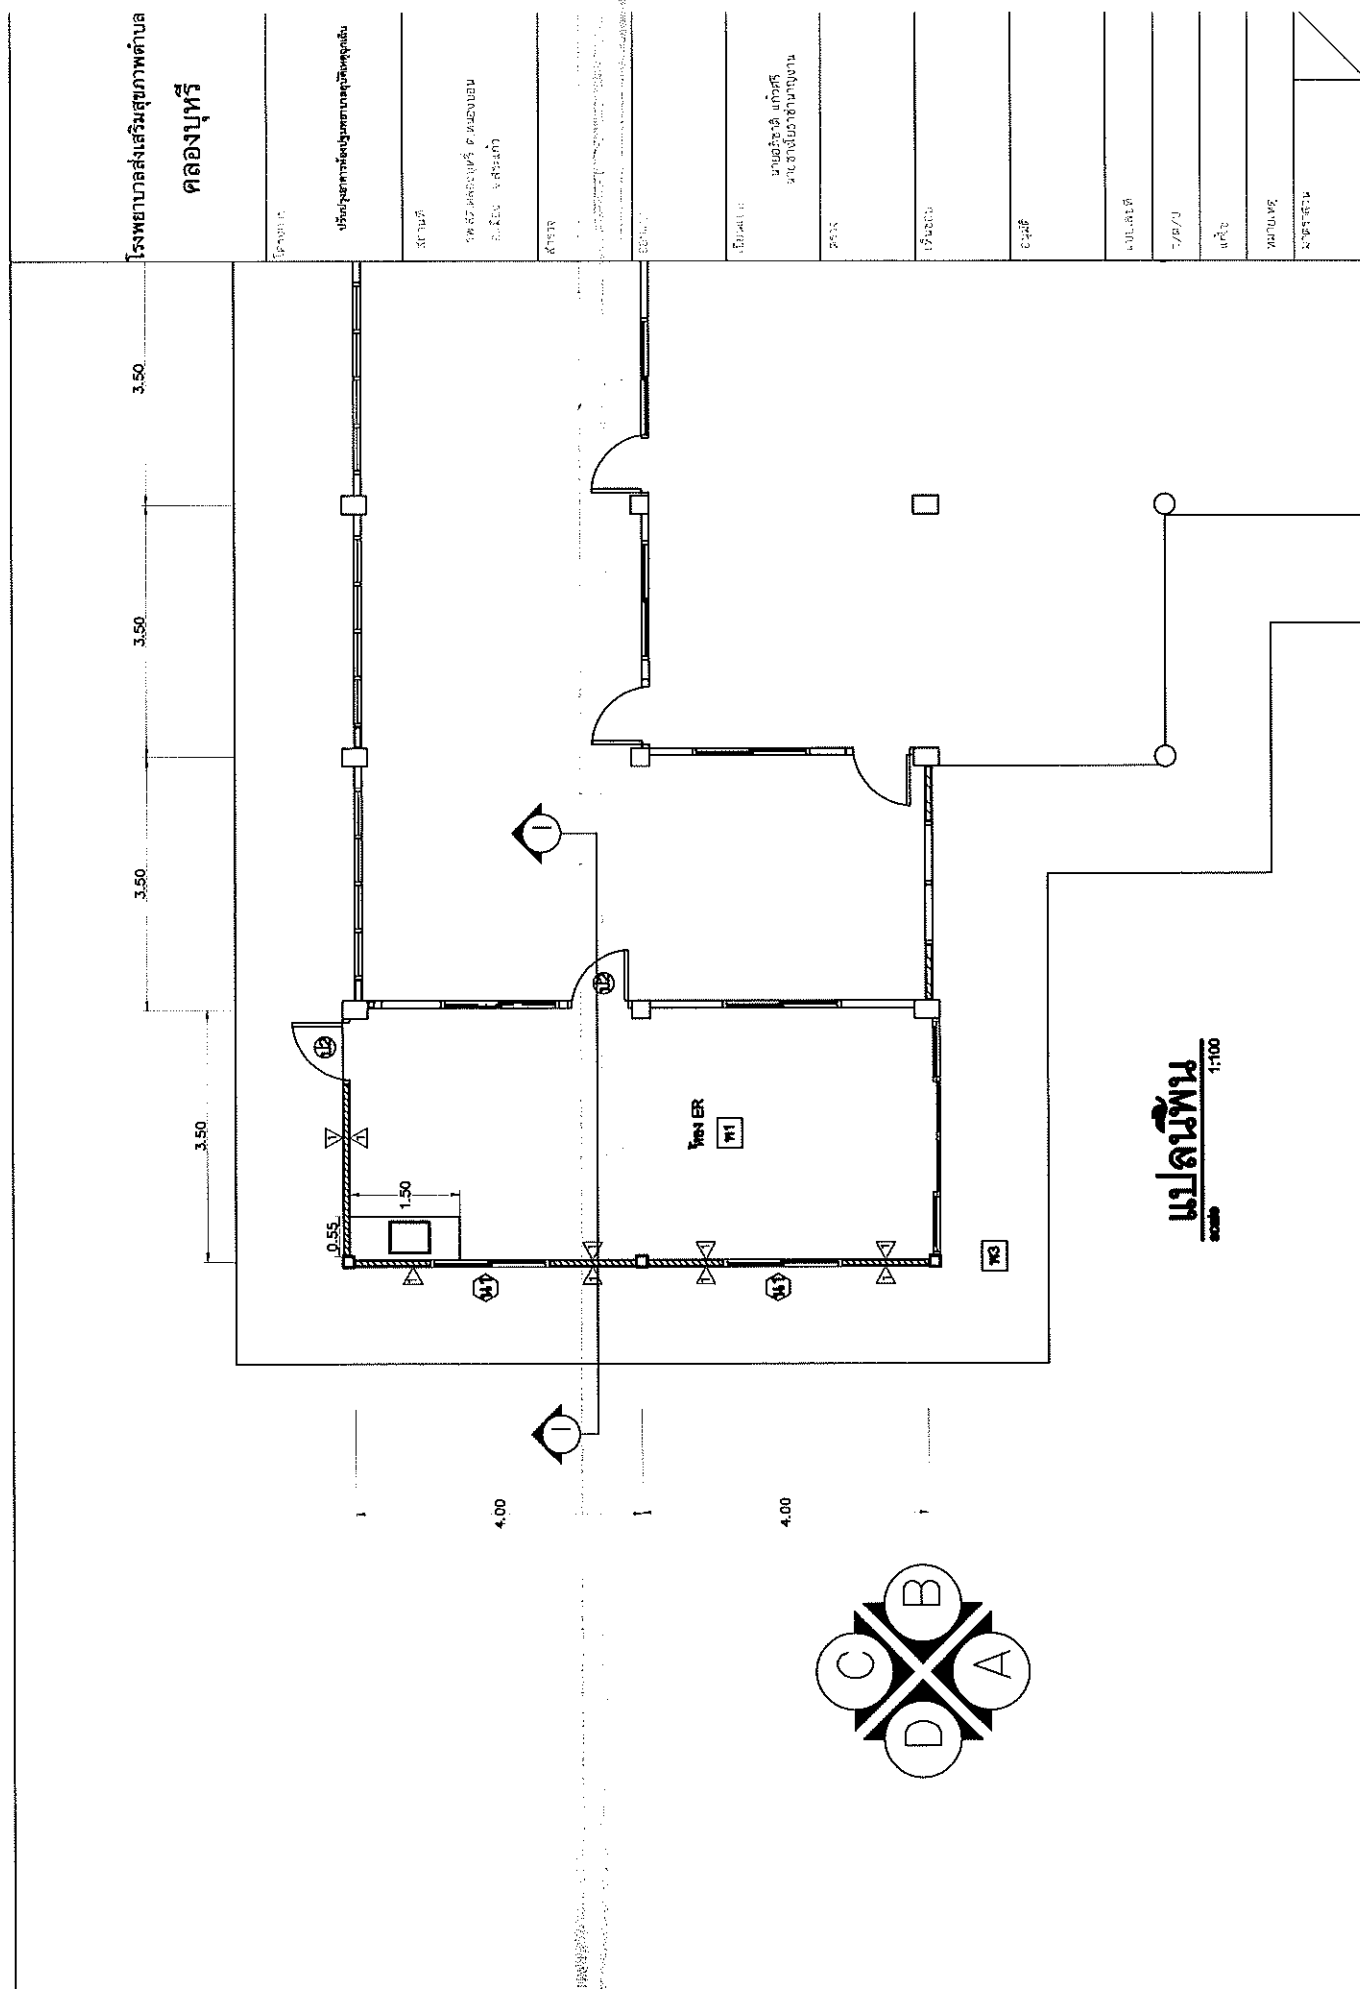

แปลนพื้น 1:100

สัญลักษณ์	รายการพิน ผนัง ฝ้าเพดาน
	พิน ค.ส.ล. ปูกระเบื้องเคลือบขนาด 12x12" ผลิตในประเทศไทย
	พิน ค.ส.ล. ขัดมันเรียบ
	พิน ค.ส.ล. ขัดหยาบ
	ผนังก่อซีเมนต์บล็อค ผิวฉาบปูนเรียบ ทาสี

สัญลักษณ์	รายการไฟฟ้า
	สวิตช์เดี่ยวขนาด 16A-250W ติดผนังเรียบผนังหรือข้างเสา
	เต้ารับ-เต้าเสียบ ขนาด 16A-250W ติดผนังเรียบผนังหรือข้างเสา แบบมีกราว
	ดวงโคมฟลูออเรสเซนต์ กล้องเหล็กเบ็ดเตล็ด หลอด 1-36W ติดเพดาน

ผู้ทำ	
ผู้ควบคุม	
ผู้เขียน	นายวิชาญ นิลศิริ นายช่างเทคนิค
ตรวจ	
เขียน	
รูป	
ตรวจสอบ	
วันที่	
หน้า	
