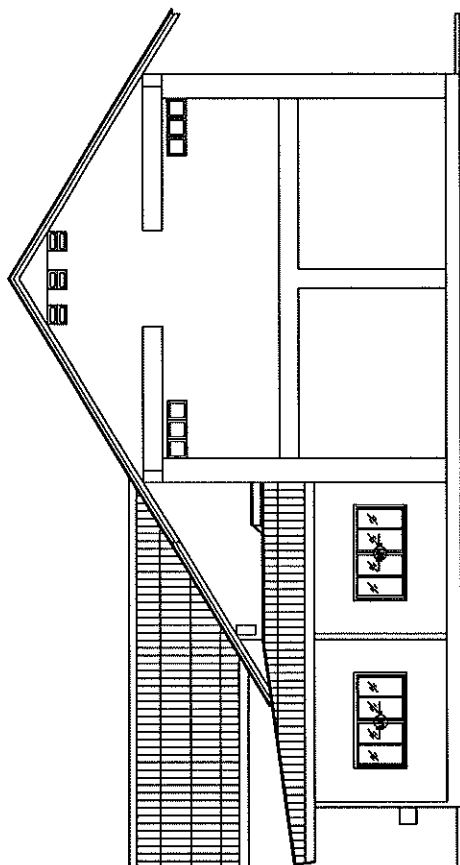
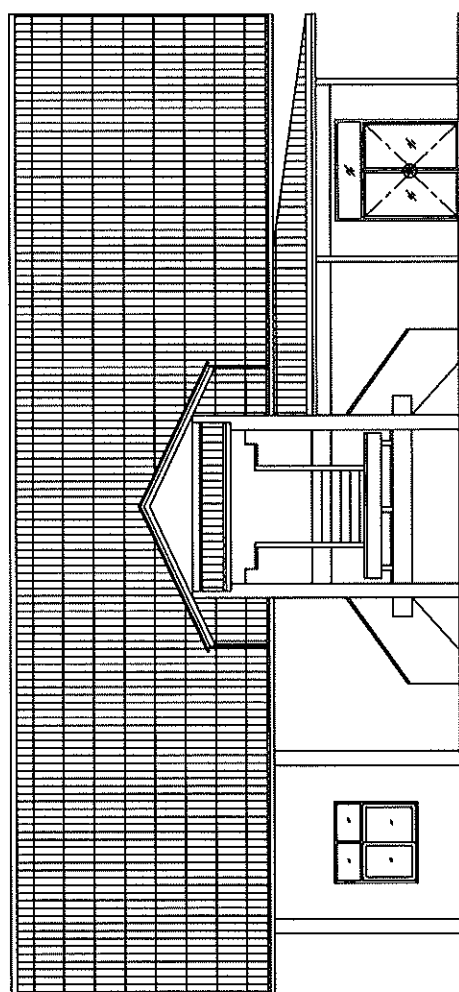

โครงการปรับปรุงต่อเติมอาคารห้องปฐมพยาบาลอุบัติเหตุฉุกเฉิน

สถานที่ก่อสร้าง โรงพยาบาลส่งเสริมสุขภาพคลองปลาโต

ตำบลท่าแยก อำเภอเมืองสระแก้ว จังหวัดสระแก้ว

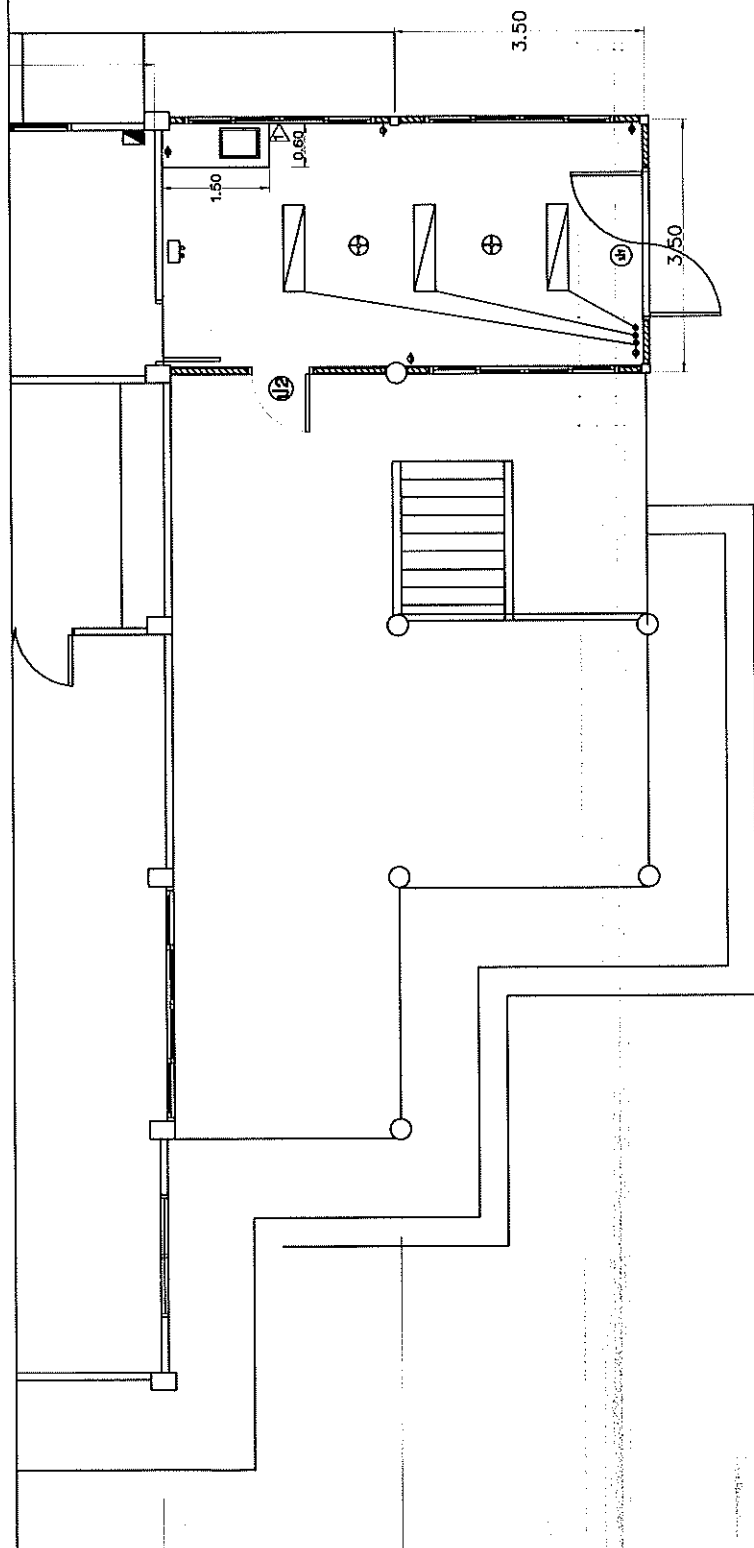




[illegible]

สัญลักษณ์	รายการพื้น ผืน ฟ้าเพดาน
ท	พื้น เดิม
ท1	พื้น ค.ส.ล. ปูกระเบื้องแกรนิตโต้ขนาด 24"x24"
ท2	พื้น ค.ส.ล. ขัดเรียบตีทางปลา
▷	ผนังก่ออิฐบล็อกฉาบปูนเรียบทาสีอะครีลิค
ผ1	ฝ้าเพดานยิปซัมบอร์ดหนา 9 มม. โครงสร้างเหล็กอาบสังกะสีฉาบเรียบทาสี
ผ2	ฝ้าเพดานแผ่นเรียบหนา 4 มม. โครงสร้างเหล็กชุบสังกะสี ทาสีอะครีลิค

เขียนแบบ	นายสมศักดิ์ นกหัส นายอภิเดช ใจดี
ตรวจ	
เห็นชอบ	
อนุมัติ	
แบบเลขที่	
ว/ค/ป	
แก้ไข	
หมายเหตุ	



1:100

สัญลักษณ์	รายการไฟฟ้า
	แผง LC-โคมไฟฉุกเฉิน
	สวิตช์เดี่ยวขนาด 16A-250W ติดผนังหรือแขวนเสา
	เตารับ-เตาเลี้ยง ขนาด 16A-250W ติดผนังหรือแขวนเสา
	พัดลมใบโครงขนาด 16 นิ้ว
	โคมตะแกรงทรงร้องแสงแผ่นสะท้อนแสงแดนมอส หลอด led 2x18 w

๑๖๖	
เห็นชอบ	
อนุมัติ	
แบบเสร็จ	
๖/๓/๖	
แก้ไข	
หมายเหตุ	
มาตรฐาน	

