
โครงการก่อสร้างต่อเติมห้องปฐมพยาบาลฉุกเฉิน(ER)

รพ.สต.คลองน้ำใส ตำบลโคกปี่ฆ้อง อำเภอเมืองสระแก้ว จังหวัดสระแก้ว

โรงพยาบาลส่งเสริมสุขภาพตำบล

คลองน้ำใส

โครงการ




















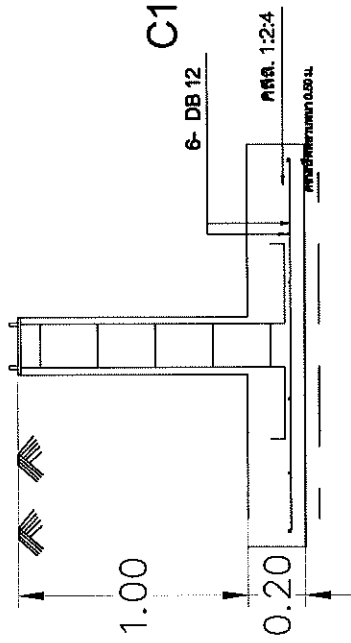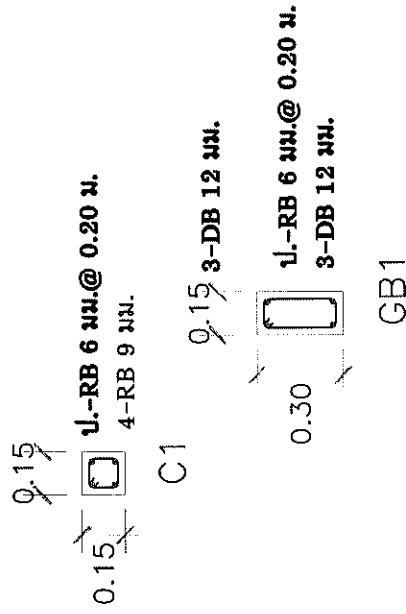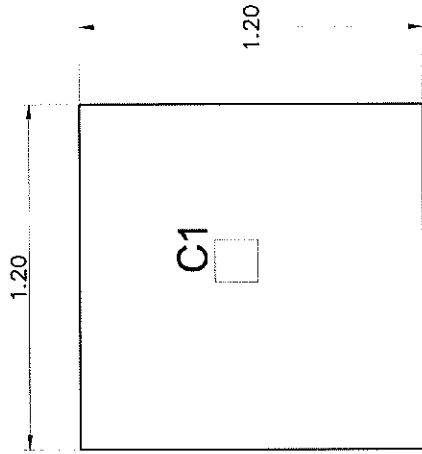

ขยาย F1

ตาราง 4 มม. @ 0.20 ม. #

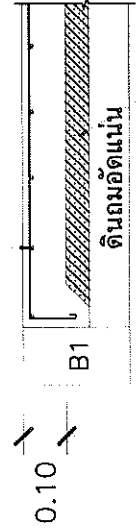

ทรายอัดแน่น

พื้น GS

คลองน้ำใส




3.50

3.50

3.50

3.50

1.63


1.50

4.00

4.00

แปลน อาคารส่งเสริมสุขภาพ

1:100

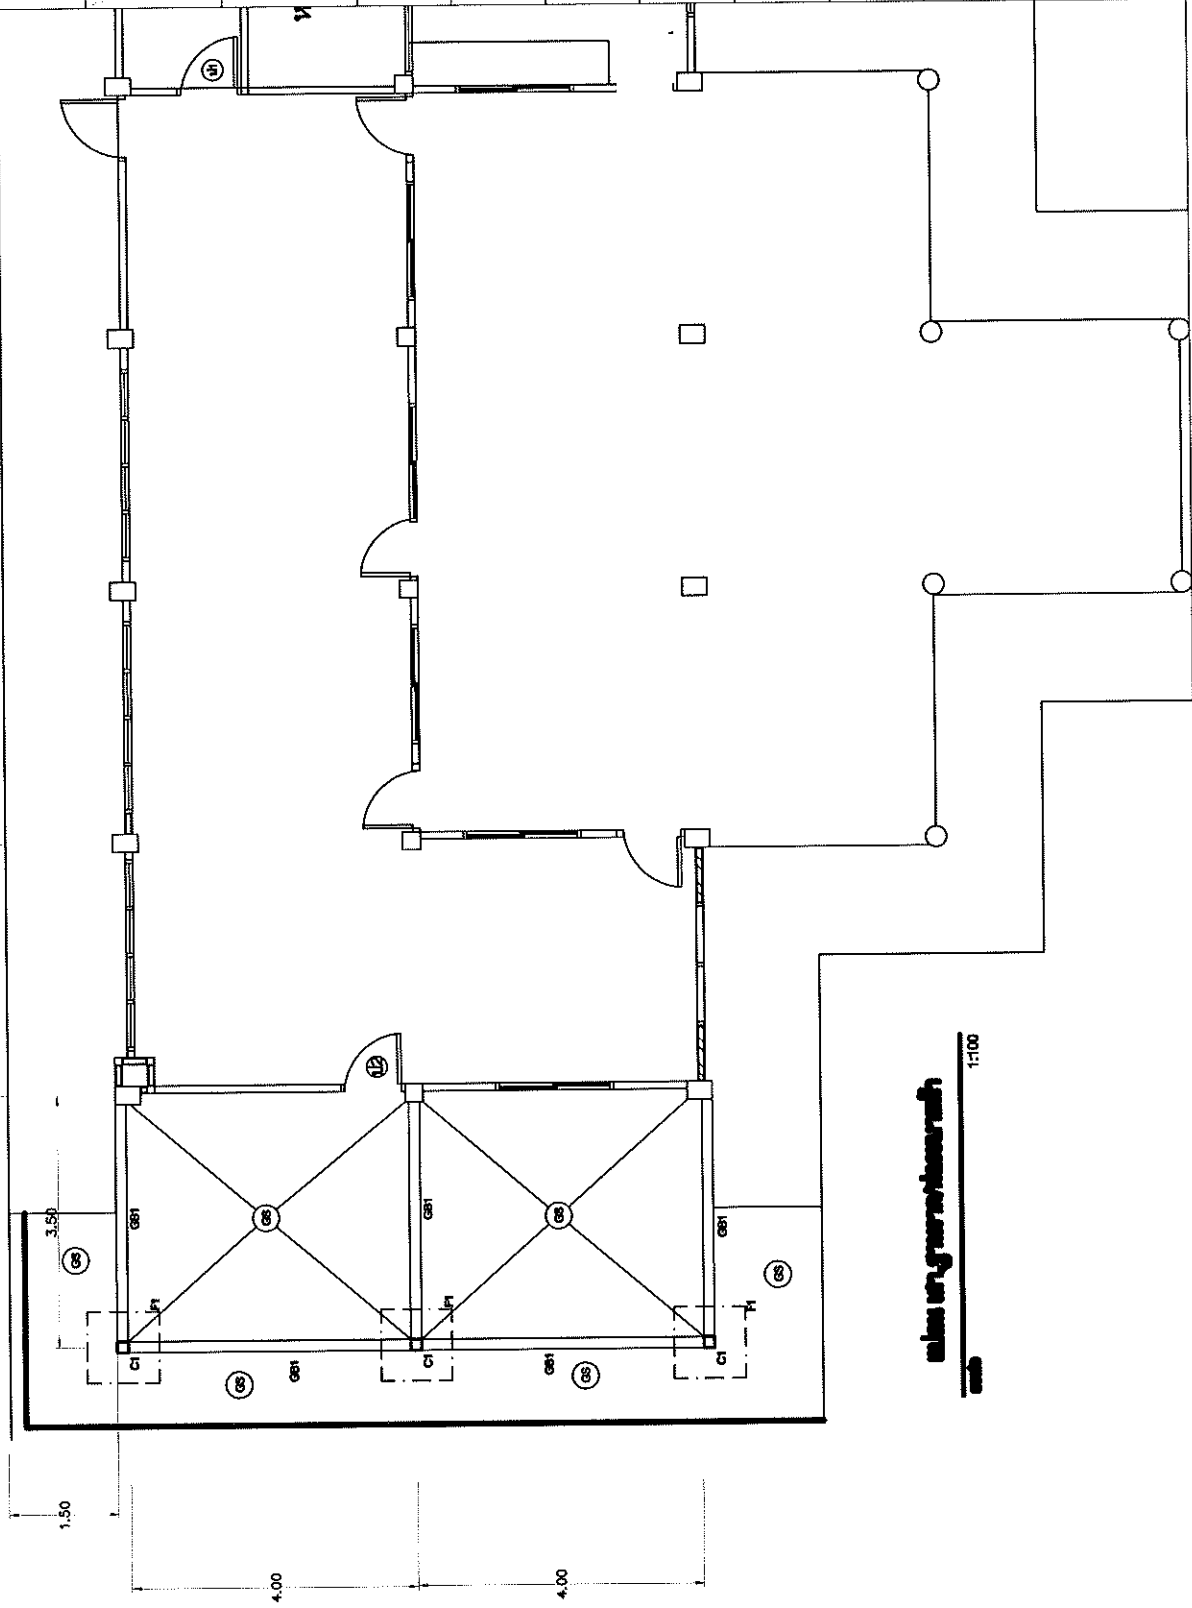

โรงพยาบาลส่งเสริมสุขภาพตำบล

คลองน้ำใส



















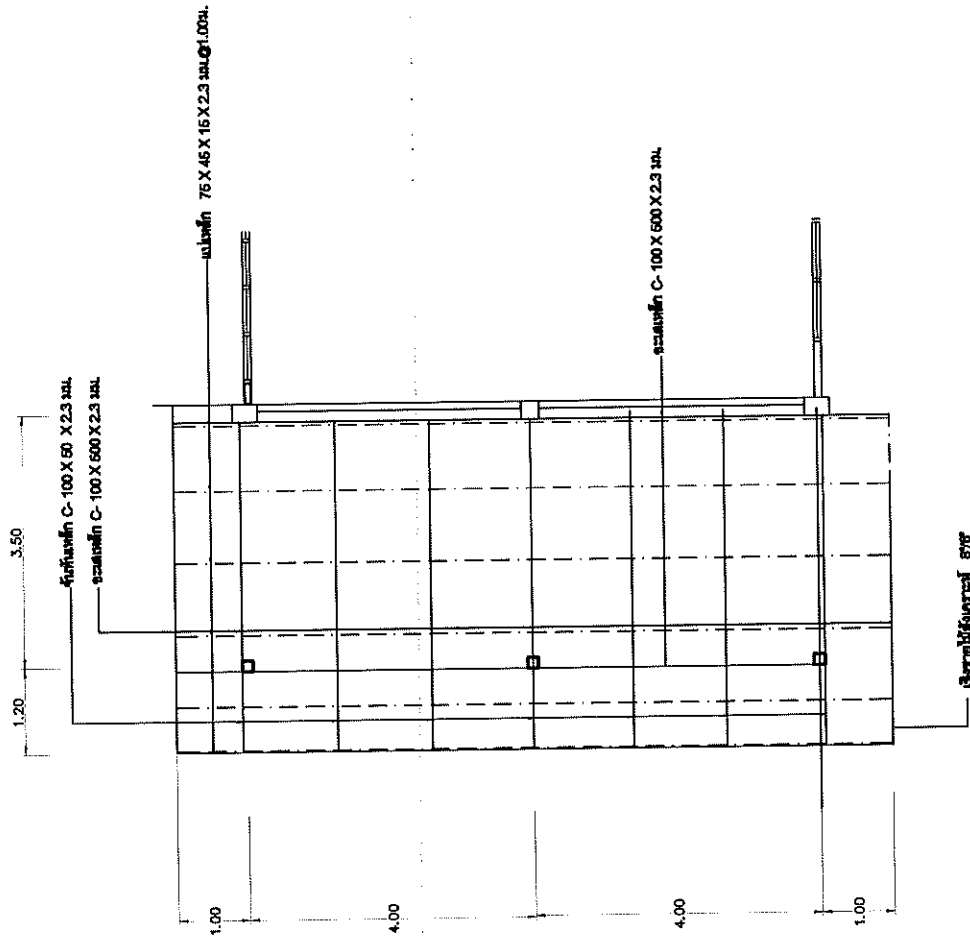


แปลนต่อเติมโครงหลังคา
1:100


1:100

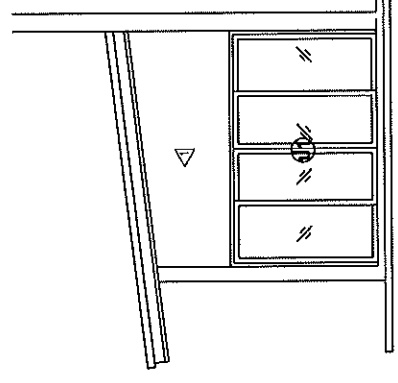

รูปตัด A
scale 1:100

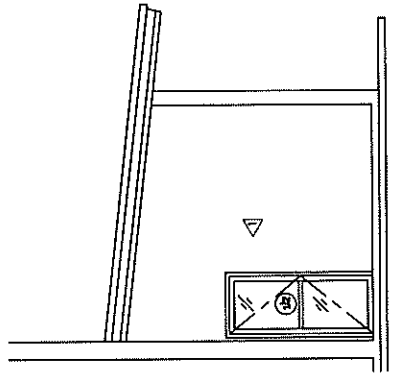

รูปตัด C
scale 1:100

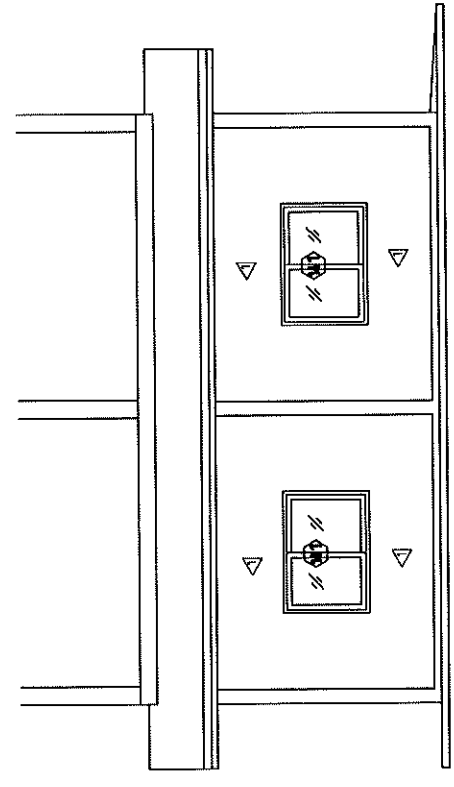

รูปด้าน D
scale 1:100

โรงพยาบาลส่งเสริมสุขภาพตำบล
คลองน้ำใส

โครงการ







นายช่างเขียนแบบ

สำรวจ

เห็นชอบ

อนุมัติ

แบบเสร็จ

วันที่


แก้ไข

นายช่าง

นายช่าง

นายช่าง

โรงพยาบาลส่งเสริมสุขภาพตำบล
คลองน้ำใส

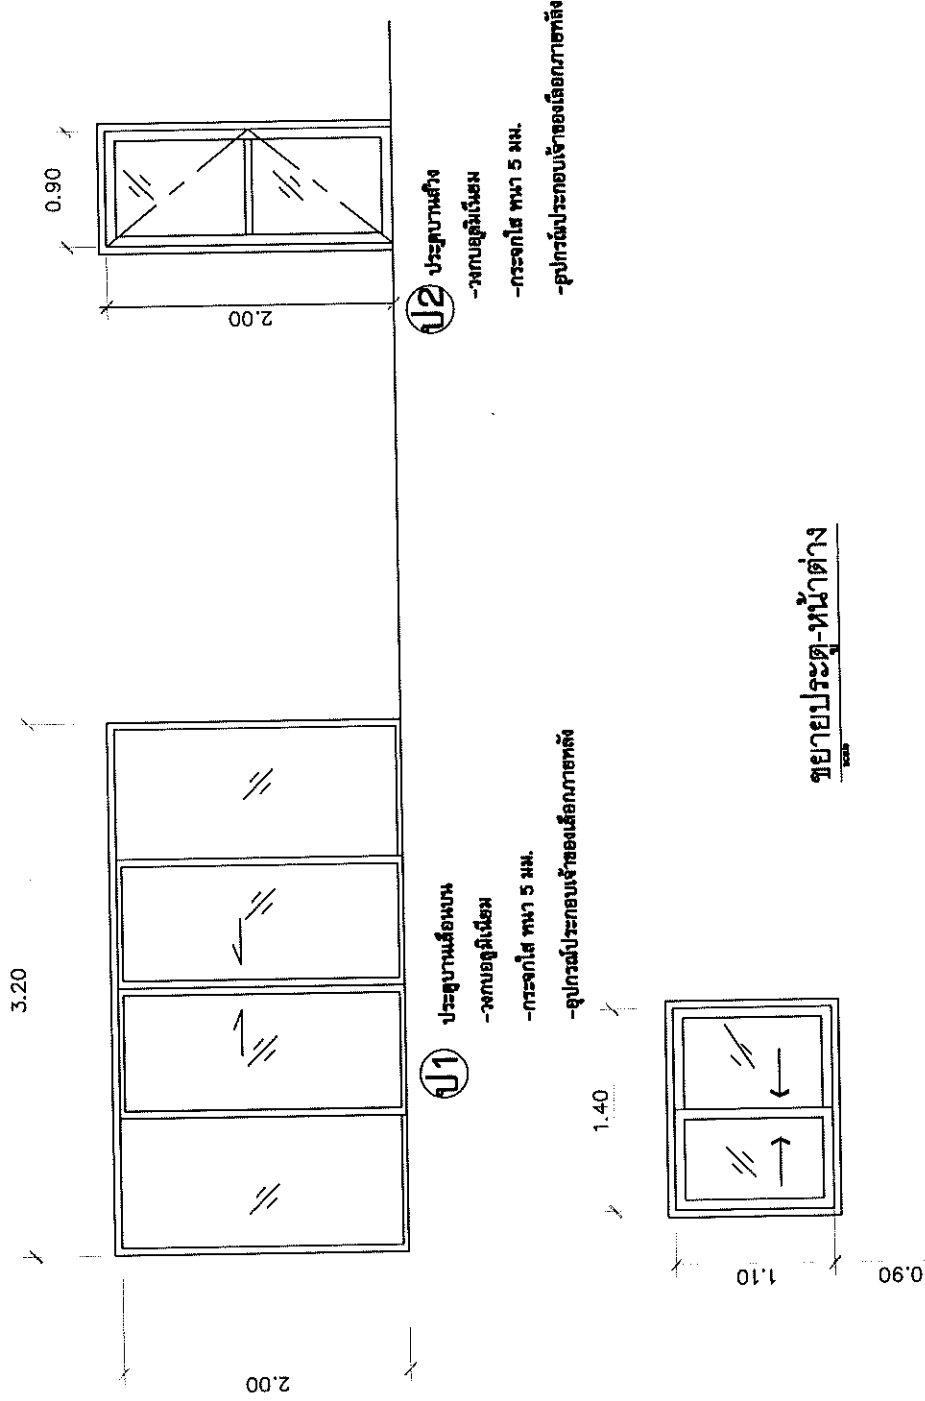

ป1

ประตูบานเลื่อน

-วงกบอลูมิเนียม



ป2

ประตูบานพับ

-วงกบอลูมิเนียม





โรงพยาบาลส่งเสริมสุขภาพตำบล

คลองน้ำใส


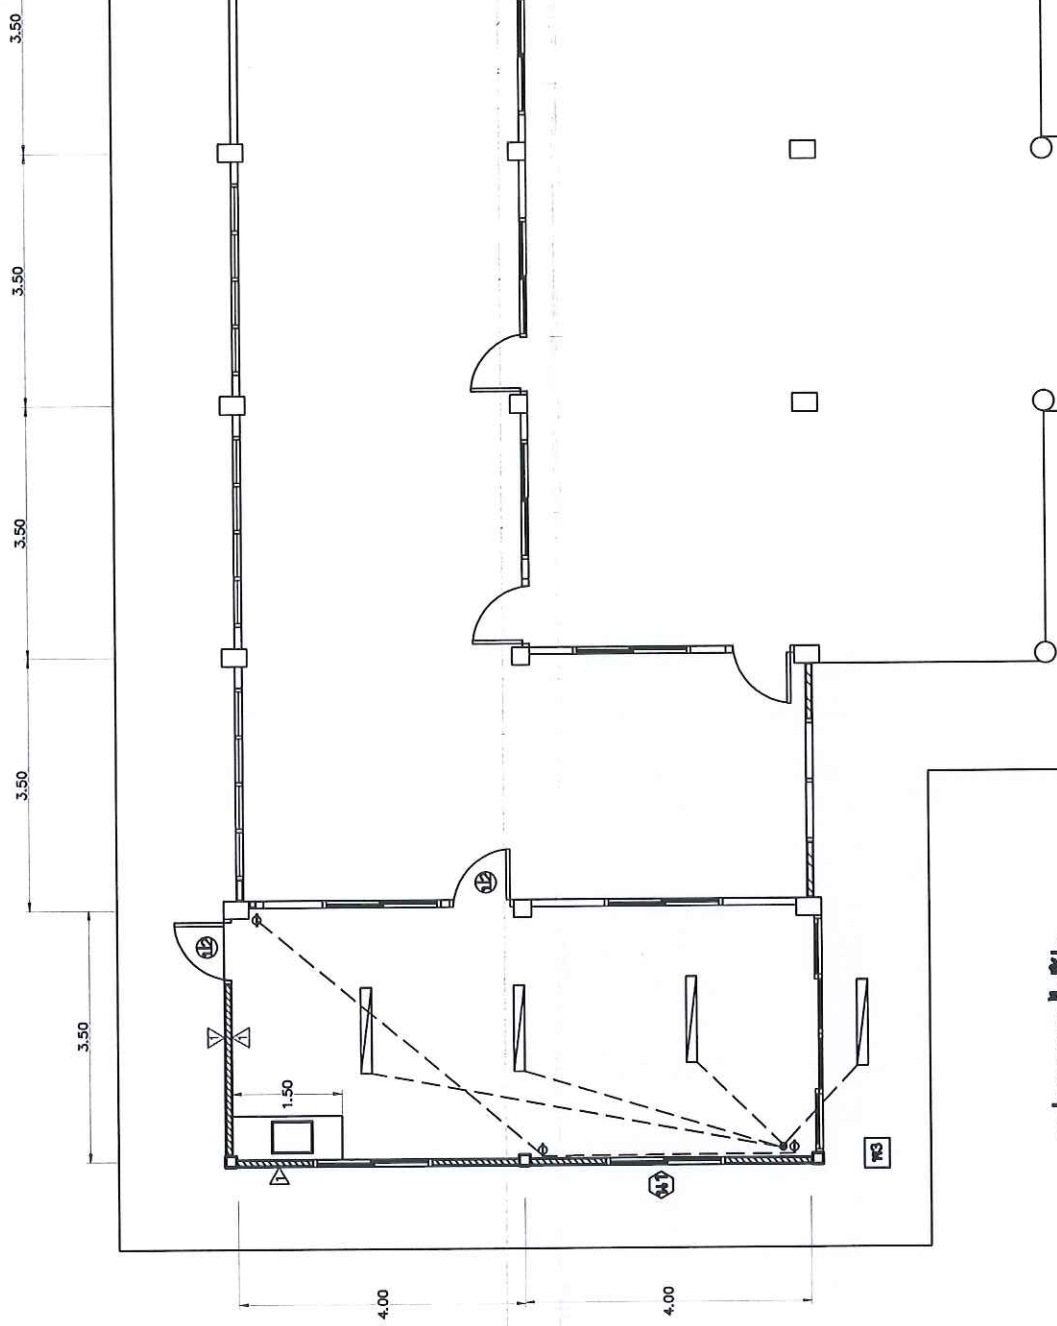

แปลนระบบไฟฟ้า 1:100

โรงพยาบาลส่งเสริมสุขภาพตำบล คลองน้ำใส	

สัญลักษณ์	รายการพื้น ผนัง ฝ้าเพดาน
□1	พื้น ค.ส.ล. ปูกระเบื้องเคลือบขนาด 12x12" ผลิตในประเทศ
□2	พื้น ค.ส.ล. ขัดมันเรียบ
□3	พื้น ค.ส.ล. ขัดหยาบ
▷	ผนังก่อซีเมนต์บล็อกฉาบฉาบเรียบ ทาสี

สัญลักษณ์	รายการไฟฟ้า
⑤	สวิตช์เดี่ยวขนาด 16A-250W ติดผนังเรียบผนังหรือข้างเสา
⊕	เต้ารับ-เต้าเสียบ ขนาด 16A-250W ติดผนังเรียบผนังหรือข้างเสา แบบมีกราว
▭	ดวงโคมฟลูออเรสเซนต์ ก่อ่งเหล็กเบรียลย หลดย 1-36W ติดเพดาน