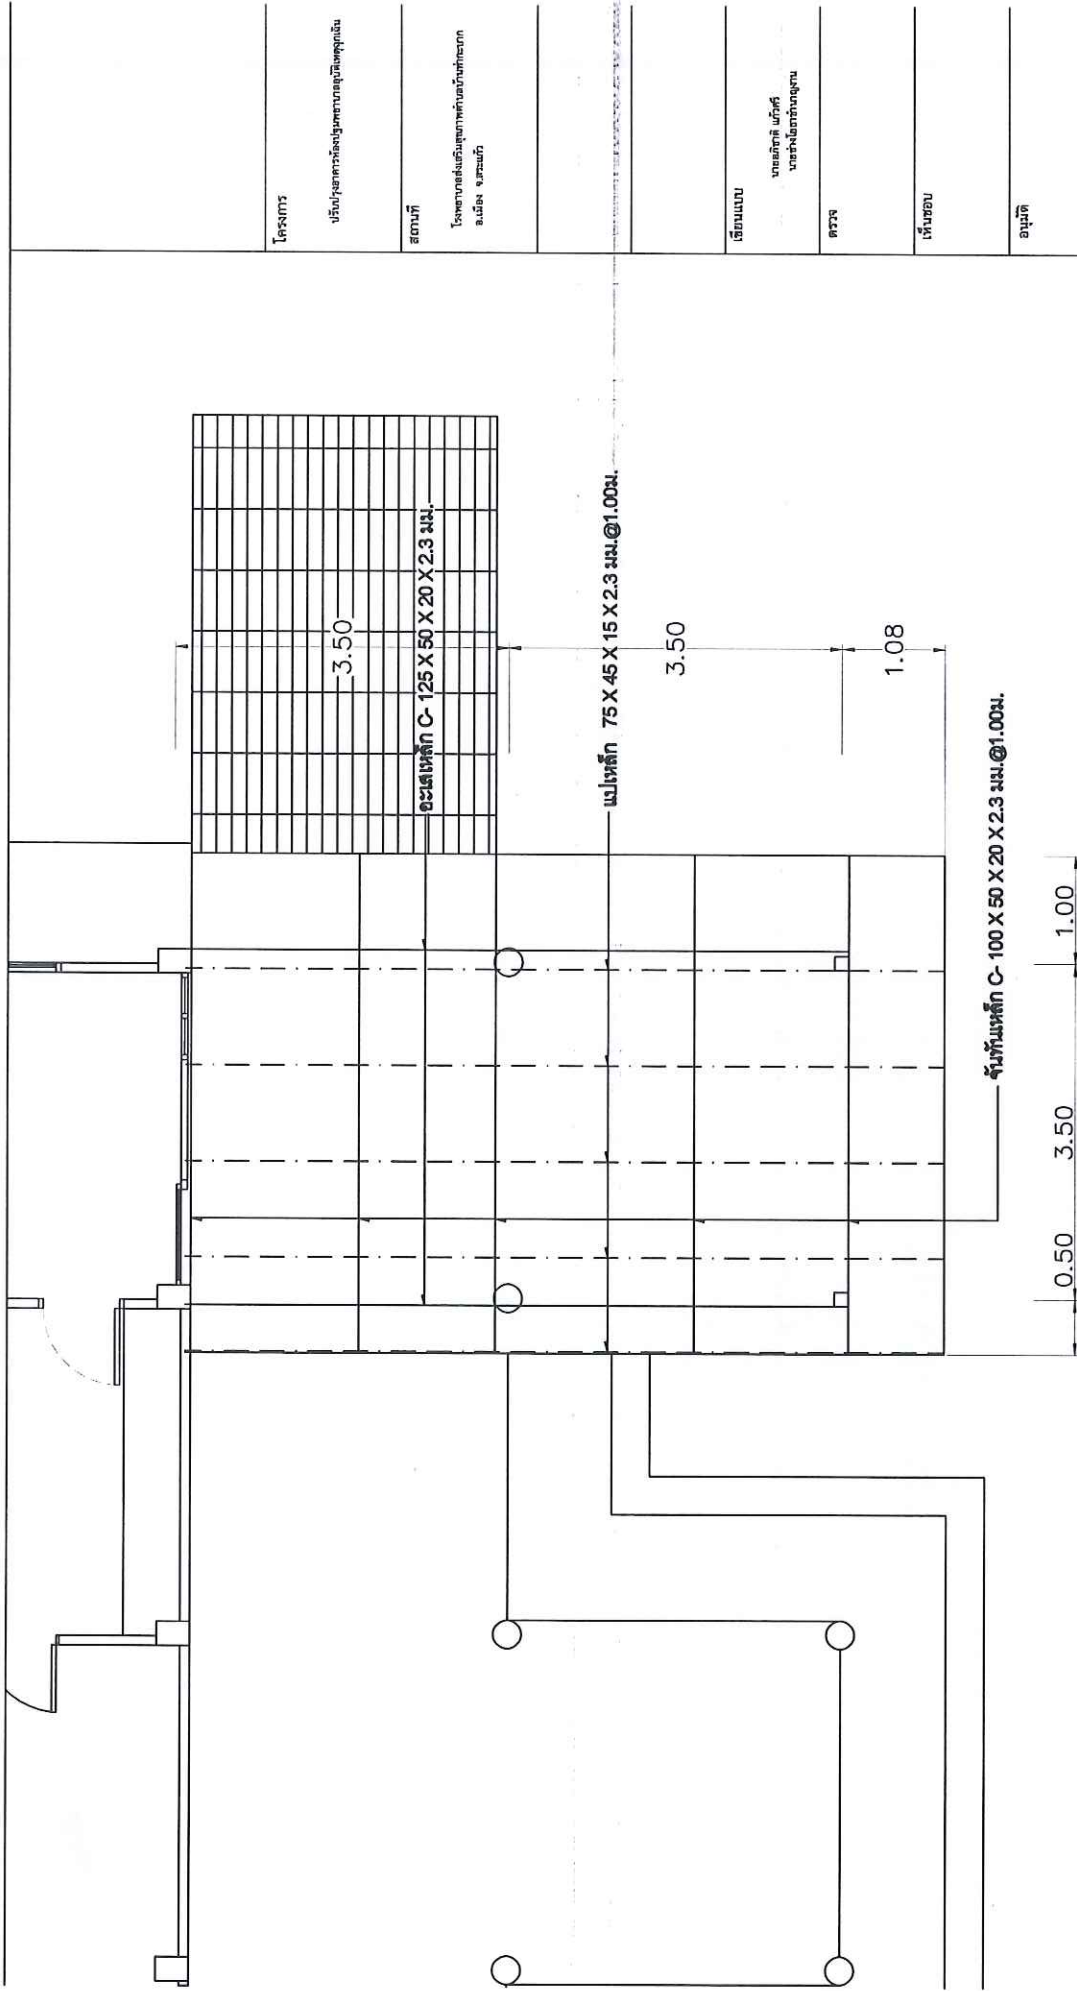

โครงการปรับปรุงต่อเติมอาคารห้องปฐมพยาบาลอุบัติเหตุฉุกเฉิน

สถานที่ก่อสร้าง โรงพยาบาลส่งเสริมสุขภาพตำบลท่ากะบาก

ตำบลท่าแยก อำเภอเมืองสระแก้ว จังหวัดสระแก้ว



แผ่นโครงหลังคา

1:75

โครงการ




เขียนแบบ


ตรวจ

เห็นชอบ

อนุมัติ

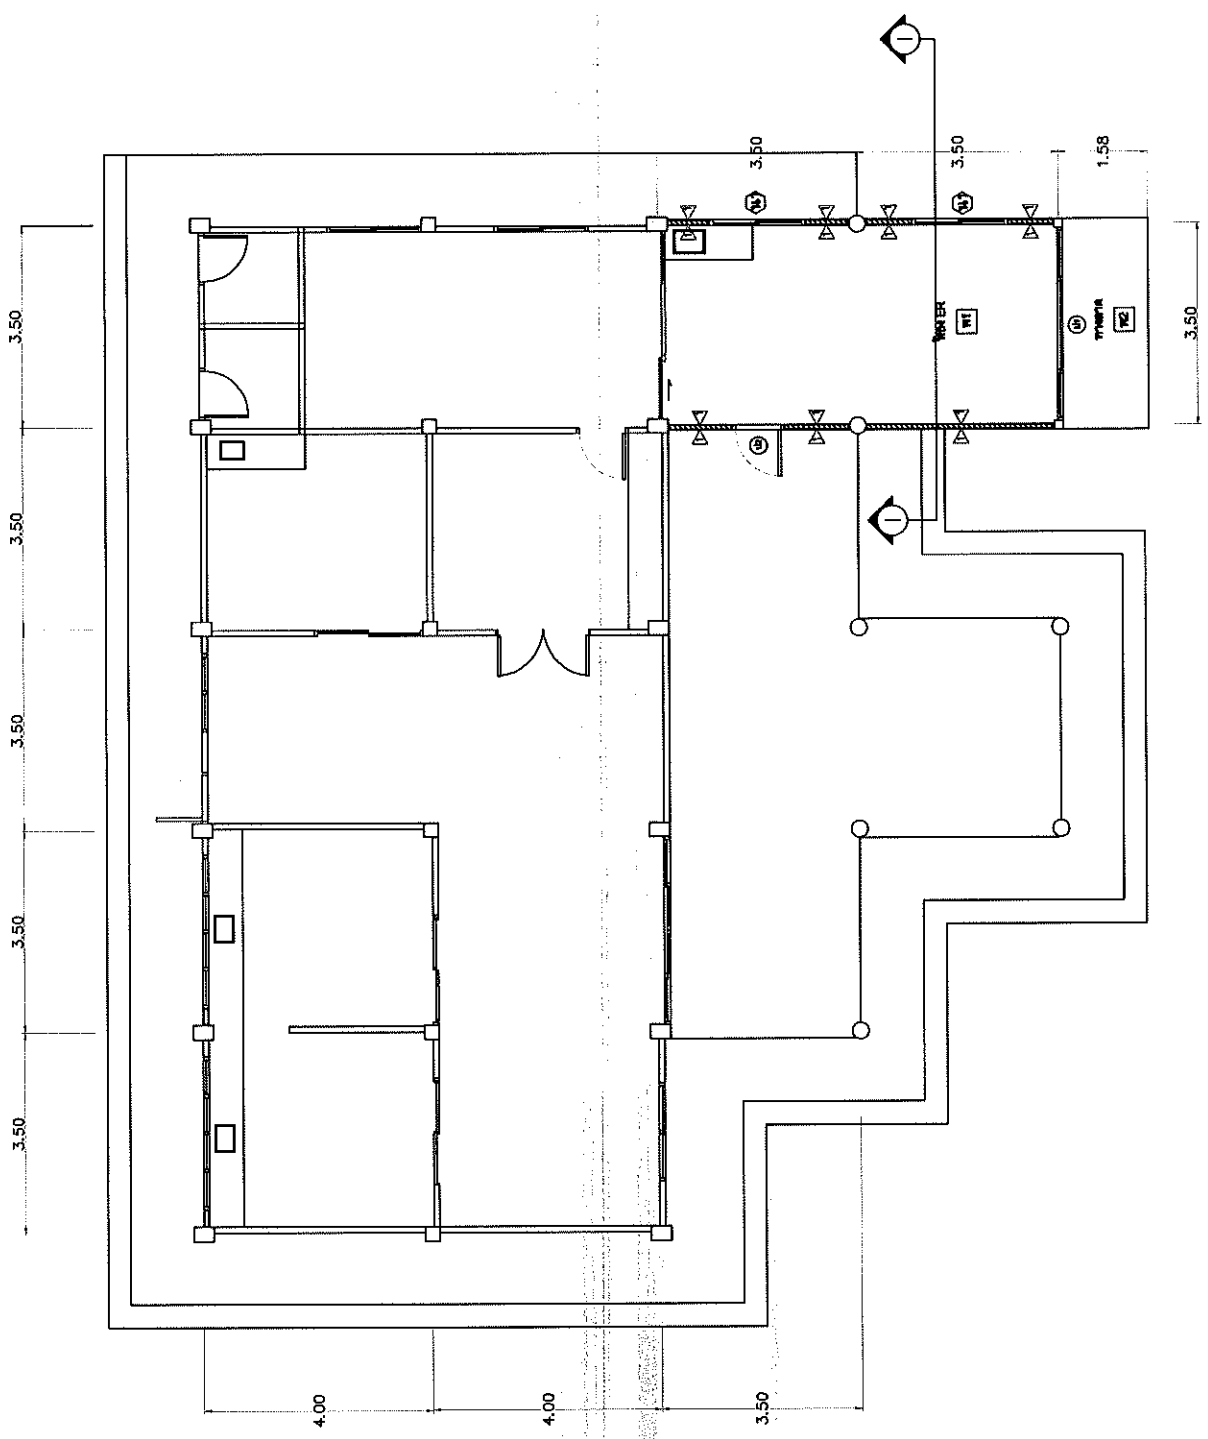
แบบเสร็จ

ว/ศ/ป

แก้ไข

หมายเหตุ

มาตรฐาน



แปลนบ้าน

1:120

โครงการ






วันที่

หน้า

ฉบับ

แบบ

ว.ร.ร.

หน้า




สัญลักษณ์	รายการพื้น ผนัง ฝ้าเพดาน
พ	พื้น เดิม
พ1	พื้น ค.ส.ล. ปูกระเบื้องเคลือบขนาด 12"x12"
พ2	พื้น ค.ส.ล. ขัดเรียบตีทางปลา
1	ผนังก่อซีเมนต์บล็อก ผิวฉาบปูนเรียบ ทาสีอะคริลิค
2	ผนังฉาบปูนเรียบเดิม ทาสีอะคริลิค
ฝ1	ฝ้าเพดานแผ่นยิปซัมบอร์ด 9 มม.โครงคร่าวเหล็กชุบสังกะสี ทึบบาร์ ๑0.60x0.60 ม.
ฝ2	ฝ้าเพดานแผ่นเรียบหนา 4 มม.โครงคร่าวเหล็กชุบสังกะสี ทาสีอะคริลิค

ตรวจ	
เห็นชอบ	
อนุมัติ	
แบบเลขที่	
ว/ค/ป	
แก้ไข	
หมายเหตุ	
ภาพร่าง	

