

โครงการต่อเติมห้องน้ำ

สถานที่ก่อสร้าง รพ.สต.บ้านพะขันธ์

ตำบลโคกป่าหมอง อำเภอเมืองสระแก้ว จังหวัดสระแก้ว

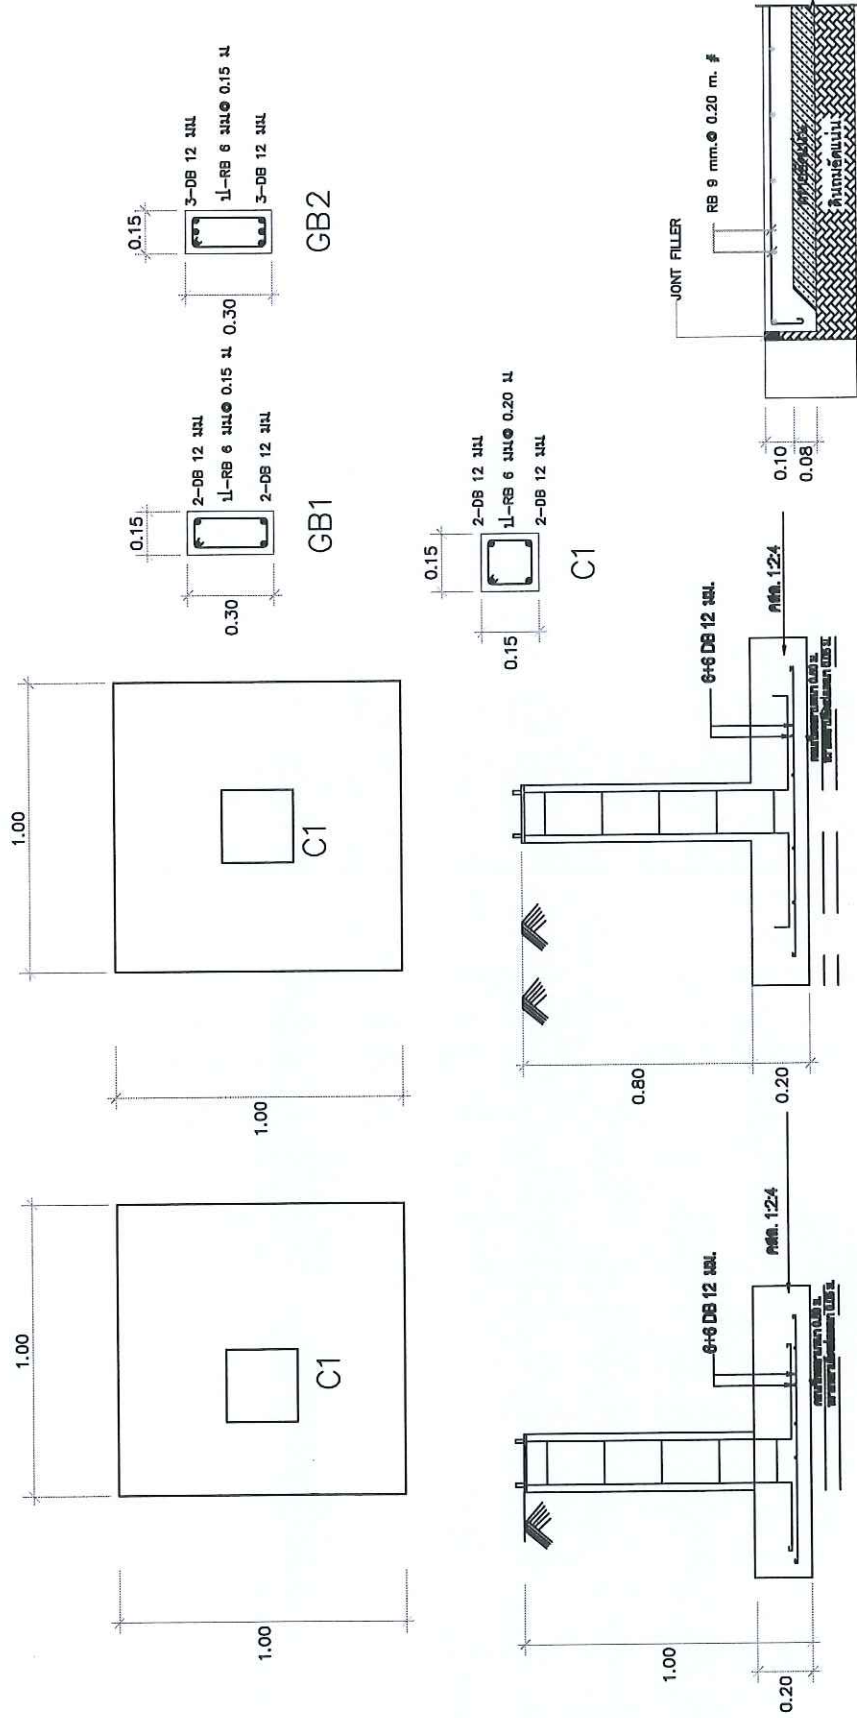


ขยาย F1

ขยาย F2

ขยายโครงสร้าง คสล.

SCALE 1 : 30

โครงการ	ตอมังพองน้ำ
สถานที่	รพ.สค.ปะปิ่น น.10 ต.โคกโพธิ์ อ.เมืองสระแก้ว จ.สระแก้ว
เขียนแบบ	นายอริชดี แก้วศรี นายชายธราฐานาญงาน
เห็นชอบ	
อนุมัติ	
แบบเลขที่	
ว/ด/ป	
แก้ไข	
หน้าชุด	
มาตราส่วน	

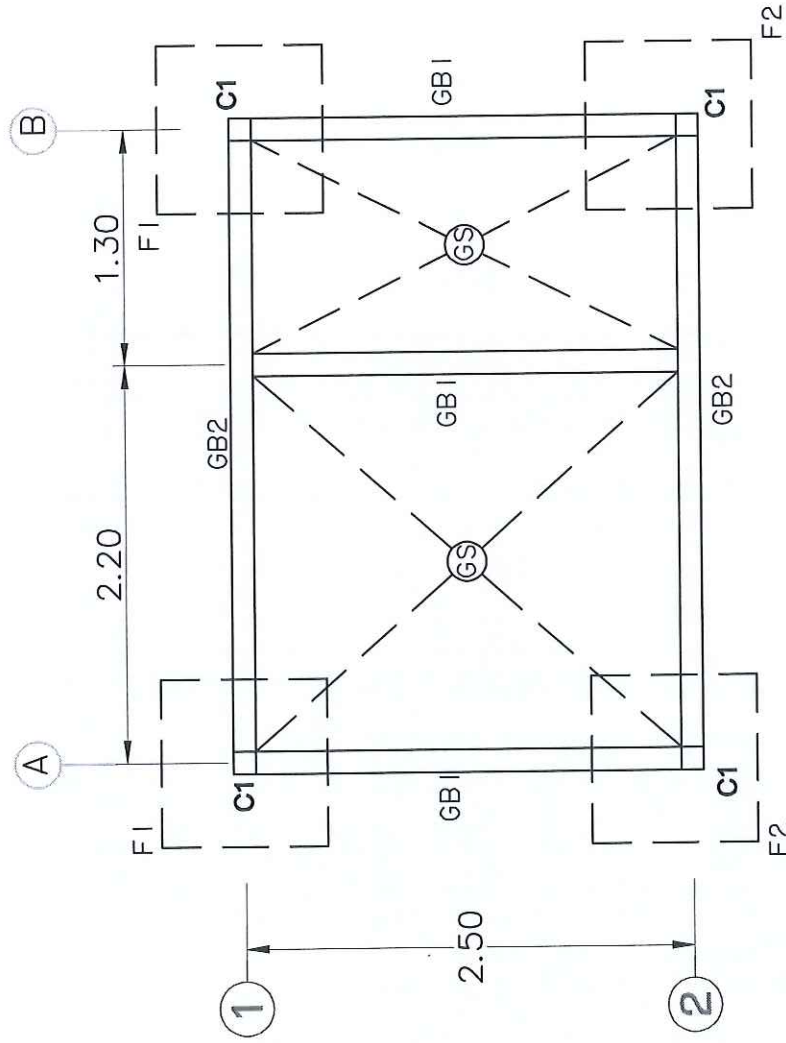


แปลนฐานราก คานคอดิน

SCALE 1 : 50

โครงการ	คลองผดุงน้ำ
สถานที่	รพ.สต.เบะขันธ์ ม.10 ต.โคกป้อมอง อ.เมืองสระแก้ว จ.สระแก้ว
เขียนแบบ	นายอริยชาติ แก้วศรี นายช่างประจำสำนักงาน
เห็นชอบ	
อนุมัติ	
แบบเลขที่	
ว/ค/ป	
แก้ไข	
พิมพ์ชุด	
มาตรฐาน	

แปเหล็ก 75 X 45 X 15 X 2.3 มม.

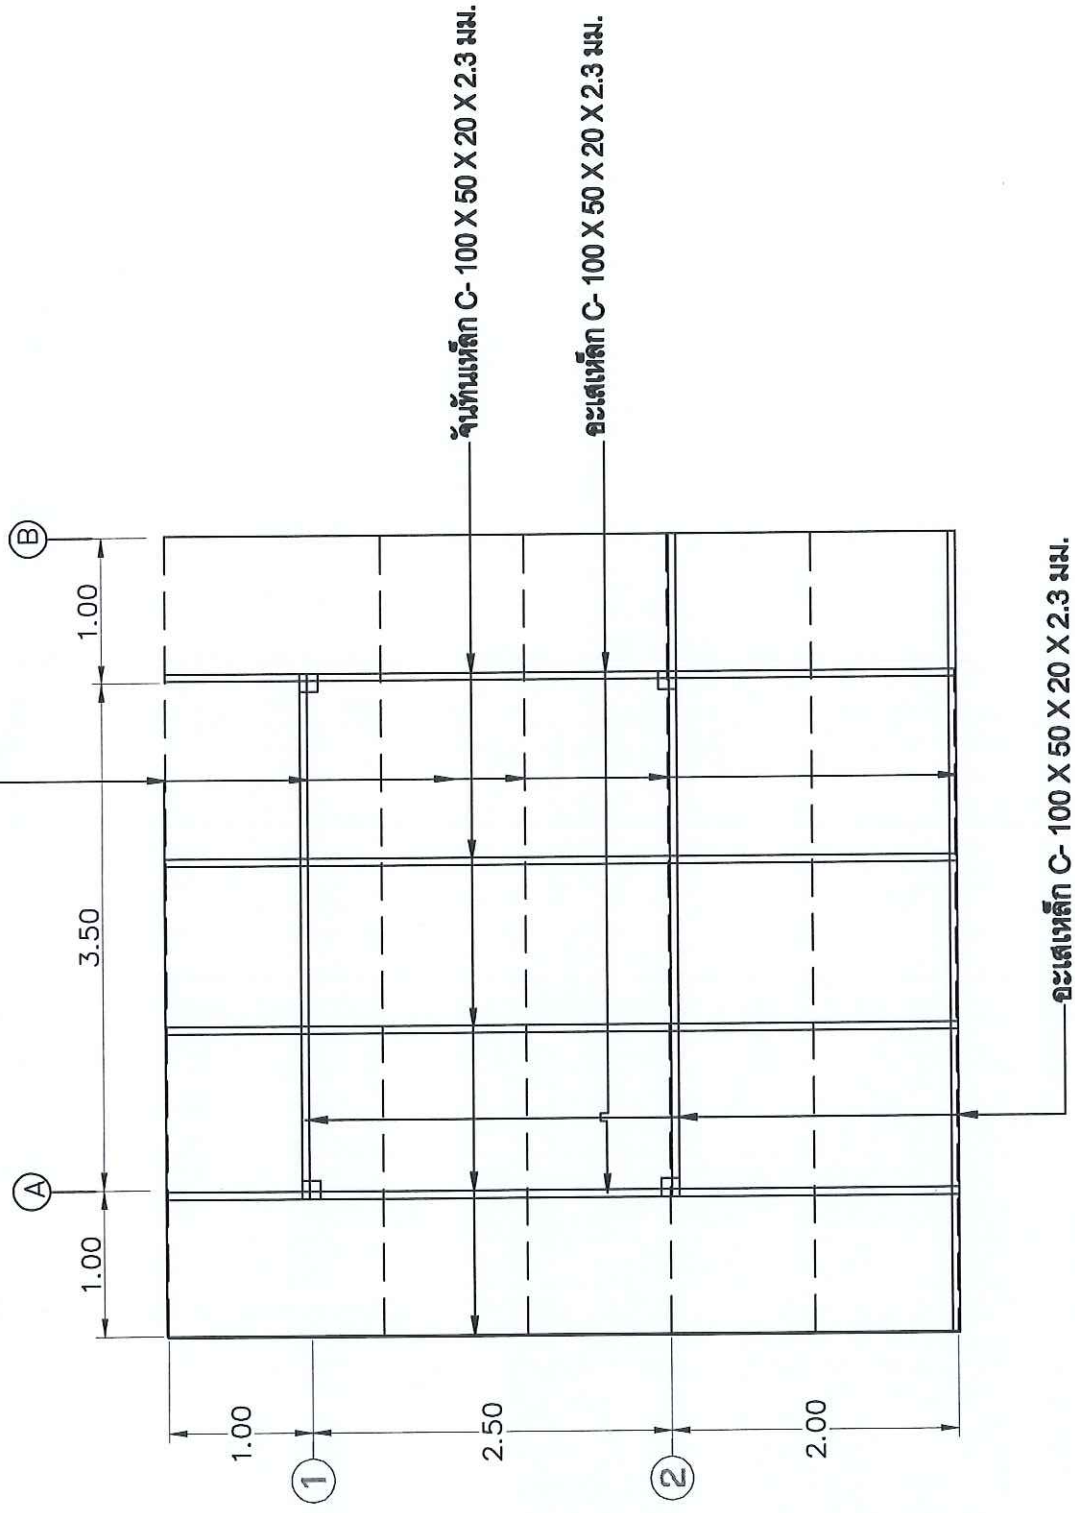

แปลน โครงหลังคา

SCALE 1 : 100

โครงการ

ซ่อมห้องน้ำ

สถานที่

รพ.สต.บะบิ่น ม.10 ต.โคกปล้อง
อ.เมืองสระแก้ว จ.สระแก้ว

เขียนแบบ

นายอภิชาติ แก้วศรี
นายช่างโยธาชำนาญงาน

เพิ่มขอบ

อนุมัติ


แบบเลขที่

ว/ค/ป

แก้ไข

หมายเหตุ

มาตราส่วน

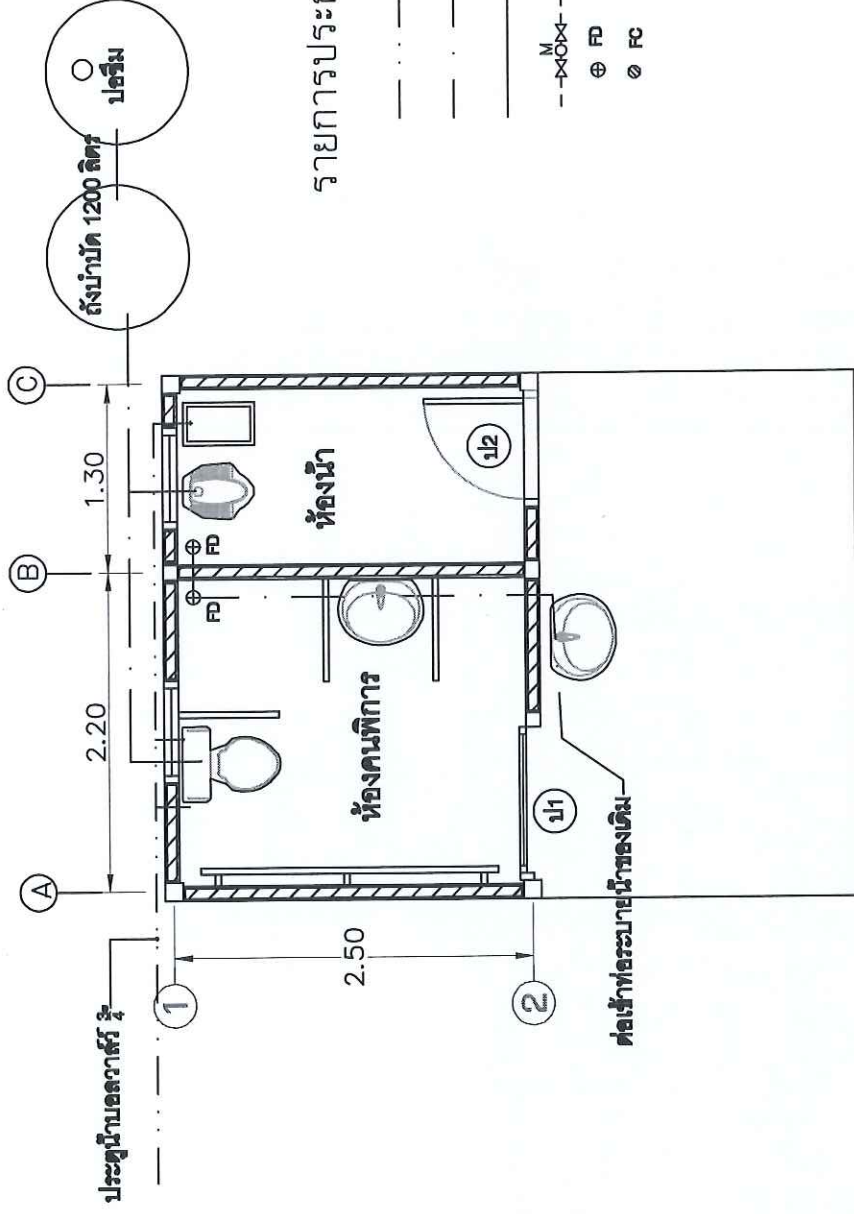

รายการประกอบแบบระบบสุขาภิบาล

— . . . —	ท่อน้ำใช้ P.V.C 13.5 ๑1/2"
— . . . —	ท่อน้ำทิ้ง P.V.C 8.5 ๑๑/2"
— . . . —	ท่อระบายน้ำ P.V.C 8.5 ๑๑/4"
— M —	วาล์วเปิด-ปิด
⊕ FD	รูระบายน้ำทิ้งที่พื้น
⊗ FC	รูระบายน้ำใต้ดิน

แปลนประปาสุขาภิบาล

SCALE 1 : 75

โครงการ

คลองน้ำ

สถานที่

รพ.สต.บึงนาราง ม.10 ต.โคกปี่ฆ้อง
อ.เมืองสระแก้ว จ.สระแก้ว

เขียนแบบ

นายอริชต์ แก้วศรี
นายช่างเขียนแบบ

เห็นชอบ

อนุมัติ


แบบเลขที่

ว/ค/ป

แก้ไข

หมายเลข

มาตรฐาน

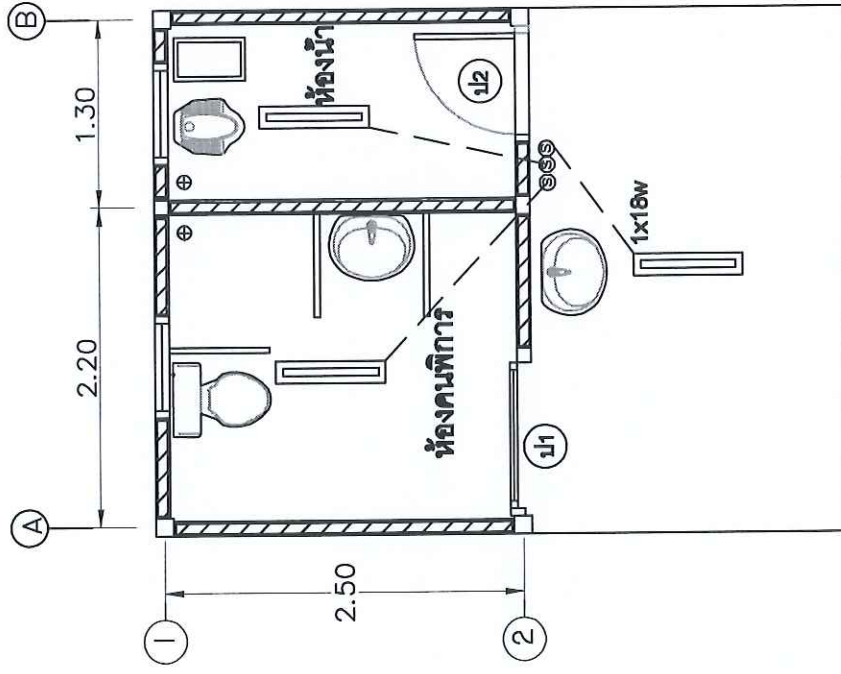


สัญลักษณ์	รายการไฟฟ้า
⑤	สวิตช์ผ่านขนาด 16A-250W ติดตั้งบริเวณผนังห้องอาบน้ำ
⊕	เต้าป-เต้าเสียบ ขนาด 16A-250W ติดตั้งบริเวณผนังห้องอาบน้ำ แบบมีการ
⊞	ควมดินหรือสายดิน 8 พ ติดตั้งตามยาว 0.80 ม.

หมายเหตุ
สายไฟฟ้าร้อยท่อ pvc สีขาว

แปลนไฟฟ้า

SCALE 1 : 100


โครงการ	ค่อเดิมห้องน้ำ
สถานที่	รพ.สต.บะชิ่ง ม.10 ต.โคกม่วง อ.เมืองสระแก้ว จ.สระแก้ว
เขียนแบบ	นายชวินดิ แก้วศรี นายชวินดิ ชำนาญงาน
เห็นชอบ	
อนุมัติ	
แบบเลขที่	
ว/ค/ป	
แก้ไข	
หมายเหตุ	
มาตราส่วน	

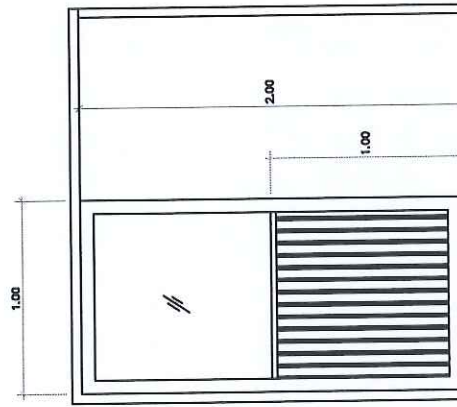

ปล1

ประตู้บานเลื่อนตีแส

- วงกบอลูมิเนียม
- กระฉากผ้า ทน 5 มม.
- ลูกฟูกเรือบอลูมิเนียม
- อุปกรณ์ครบชุด

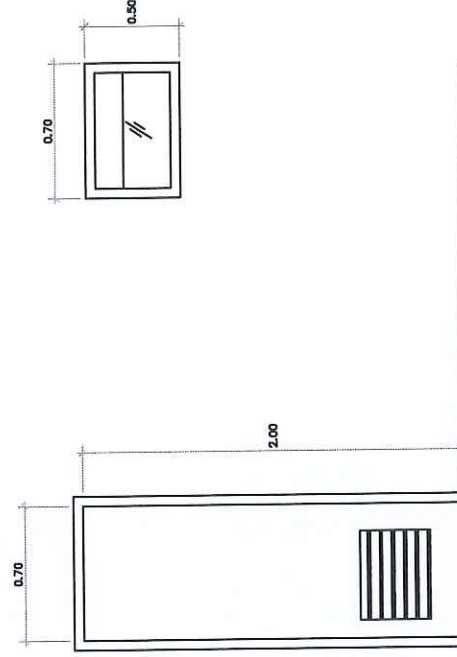

ปล2

ประตู้บานเปิดตีแส

- ชุดประตู PVC.
- วงกบอลูมิเนียม
- กระฉากผ้า ทน 5 มม.

หน้า


ช่องแสงกระจกติดตายสลับ

ขยาย ประตู-หน้าต่าง

SCALE 1 : 50

โครงการ	ตอเดิมหนองน้ำ
สถานที่	รพ.สต.ประจักษ์ ม.10 ต.โคกปี่ฆ้อง อ.เมืองสระแก้ว จ.สระแก้ว
เขียนแบบ	นายอริชาติ แก้วศรี นายช่างโยธาชำนาญงาน
เห็นชอบ	
อนุมัติ	
แบบเลขที่	
ว/ช/ป	
แก้ไข	
หมายเหตุ	
มาตราส่วน	

พื้นที่ทำการบริการ

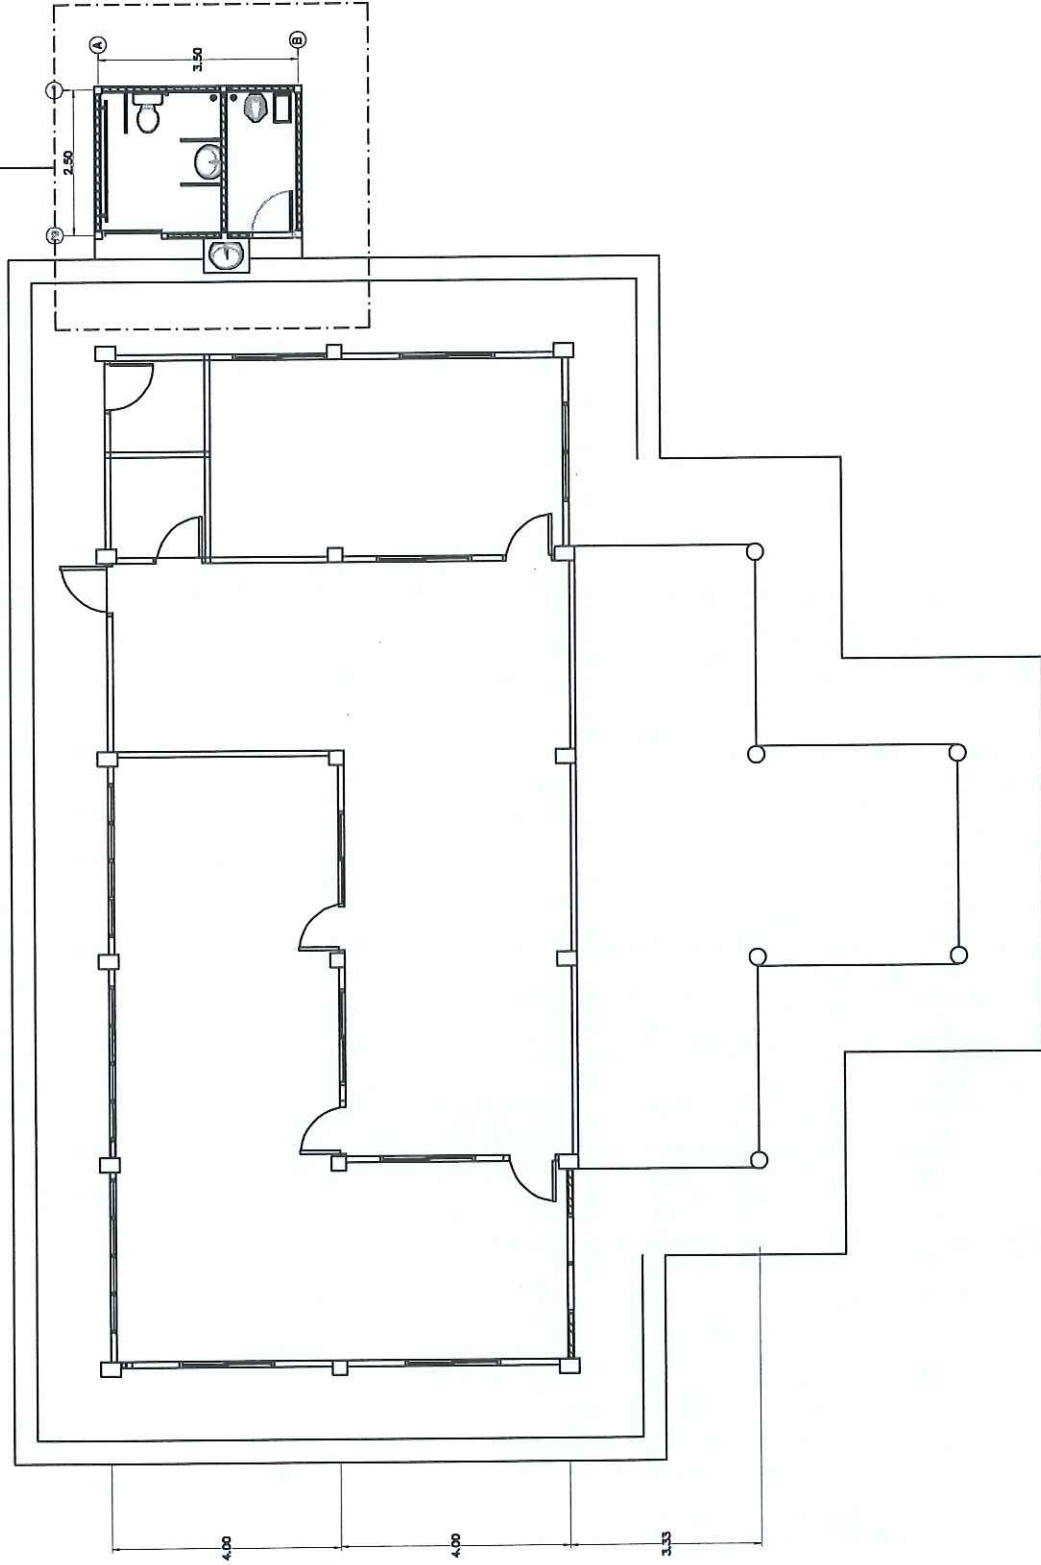

แปลน
SCALE 1 : 125

โครงการ

ตอม่อห้องน้ำ

สถานที่

รพ.สต.บะขันธ์ ม.10 ต.โคกปล่อง
อ.เมืองสระแก้ว จ.สระแก้ว

เขียนแบบ

นายอริยชาติ แก้วศรี
นายราชย์ธนา ช่างงาน

เห็นชอบ

อนุมัติ

แบบเลขที่

ว/ค/ป

แก้ไข

หมายเลข

มาตรฐาน

รายการประกอบแบบ

สัญลักษณ์	รายการพื้น ผนัง ฝ้าเพดาน
W1	พื้น ค.ส.ล. ชัดหยาบ
W2	พื้น ค.ส.ล. ปูกระเบื้องเคลือบขนาด 12"x12" ผลิตภัณฑ์ในประเทศ
1	ผนังก่ออิฐซีเมนต์บล็อก ผิวฉาบปูนเรียบ ทาสีน้ำอะคริลิก
2	ผนังก่ออิฐซีเมนต์บล็อก กรุกระเบื้องเคลือบ 8"x10"

โครงการ



อ.เมืองสระแก้ว จ.สระแก้ว

เขียนแบบ

นายอภิชิต แก้วศรี
นายชาญชาญ งามบุญ

เห็นชอบ

อนุมัติ


แบบเลขที่

ว/ค/ป


นักเขียน

หมายเลข


มาตรฐาน

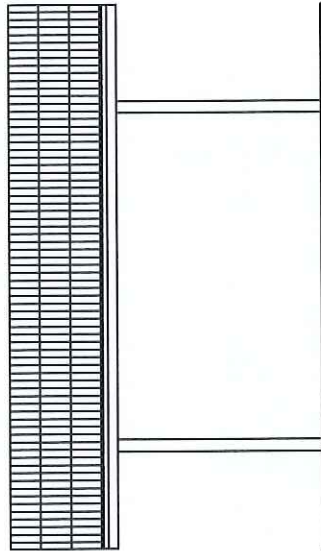


รูปด้าน 4
SCALE 1 : 100

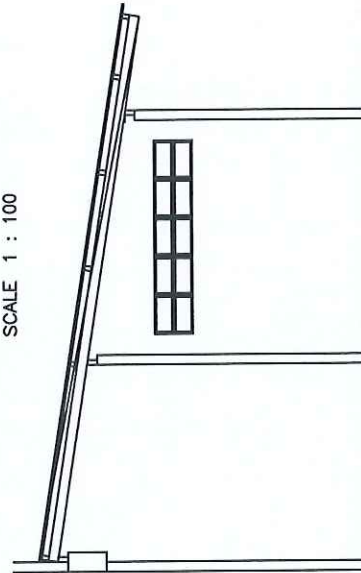

รูปด้าน 2
SCALE 1 : 100

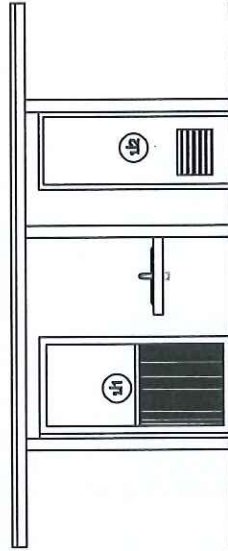


รูปด้าน 1
SCALE 1 : 100

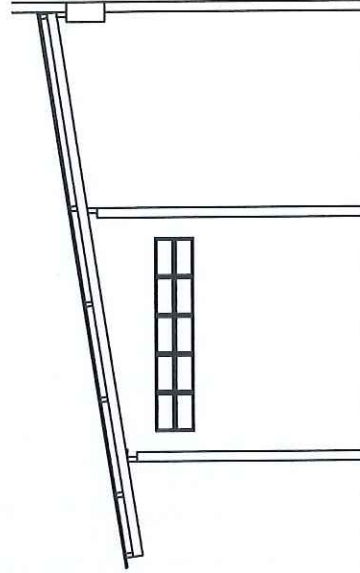

รูปด้าน 3
SCALE 1 : 100

โครงการ	คต.เคม.หนองน้ำ
สถานที่	
รพ.สต.บะนั้ง ม.10 ต.โคกปีบสง อ.เมืองสระแก้ว จ.สระแก้ว	
เขียนแบบ	นายอภิชาติ แก้วศรี นายชาญวิทย์ ชาญชาญ
ตรวจ	
เห็นชอบ	
อนุมัติ	
แบบลงที่	
ว/ด/ป	
แก้ไข	
พจนานุกรม	
มาตรฐาน	

หลังคาหลังคาเหล็กที่รื้อถอนมา 0.35 มม.
 แปเหล็ก 75 X 45 X 15 X 2.3 มม.
 จันทันเหล็ก C- 100 X 50 X 20 X 2.3 มม.
 อะเสเหล็ก C- 100 X 50 X 20 X 2.3 มม.
 เริงชายไม้สังเคราะห์ 20 X 300 X 12 มม.

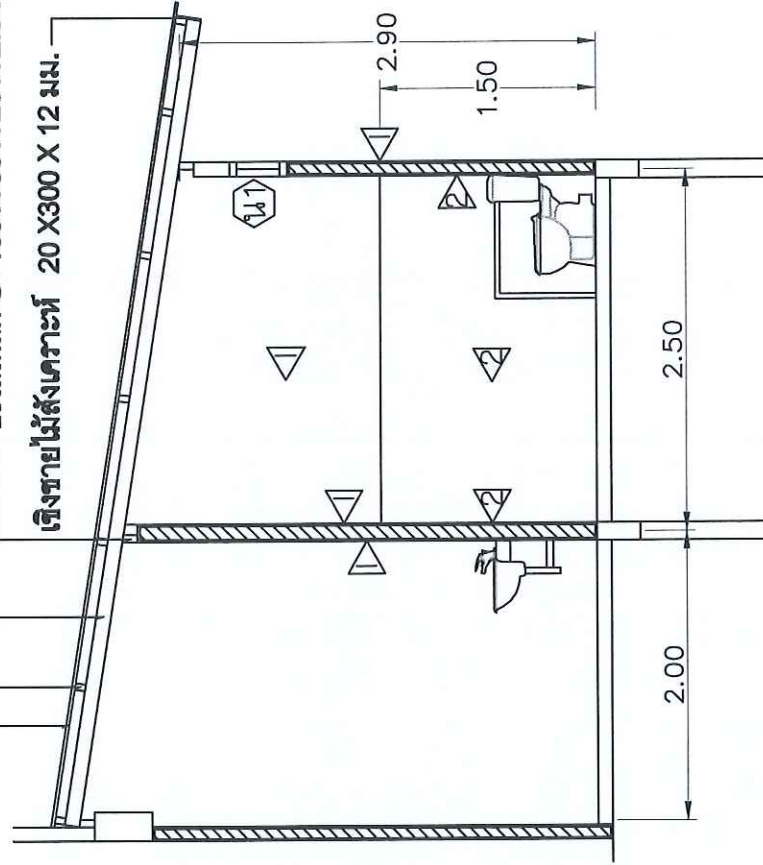

รูปตัด A-A
 SCALE 1 : 50

โครงการ

ต่อเติมห้องน้ำ

สถานที่

อ.เมืองสระแก้ว จ.สระแก้ว

เขียนแบบ

นายวิชาดี แก้วศรี
นายช่างเขียนแบบ

เห็นชอบ

อนุมัติ

แบบเลขที่

ว/ด/ป

แก้ไข

หมายเลข

มาตราส่วน